

Isodril 28

Skala 1: 1000


Miasto:

Гміна: 302804-2 М'єсцко

Obřeh: ...0023, Klotzova 11.

Arkusz: 603.235 020193 21673194
10971

Stan na dzień: 06.07.2006

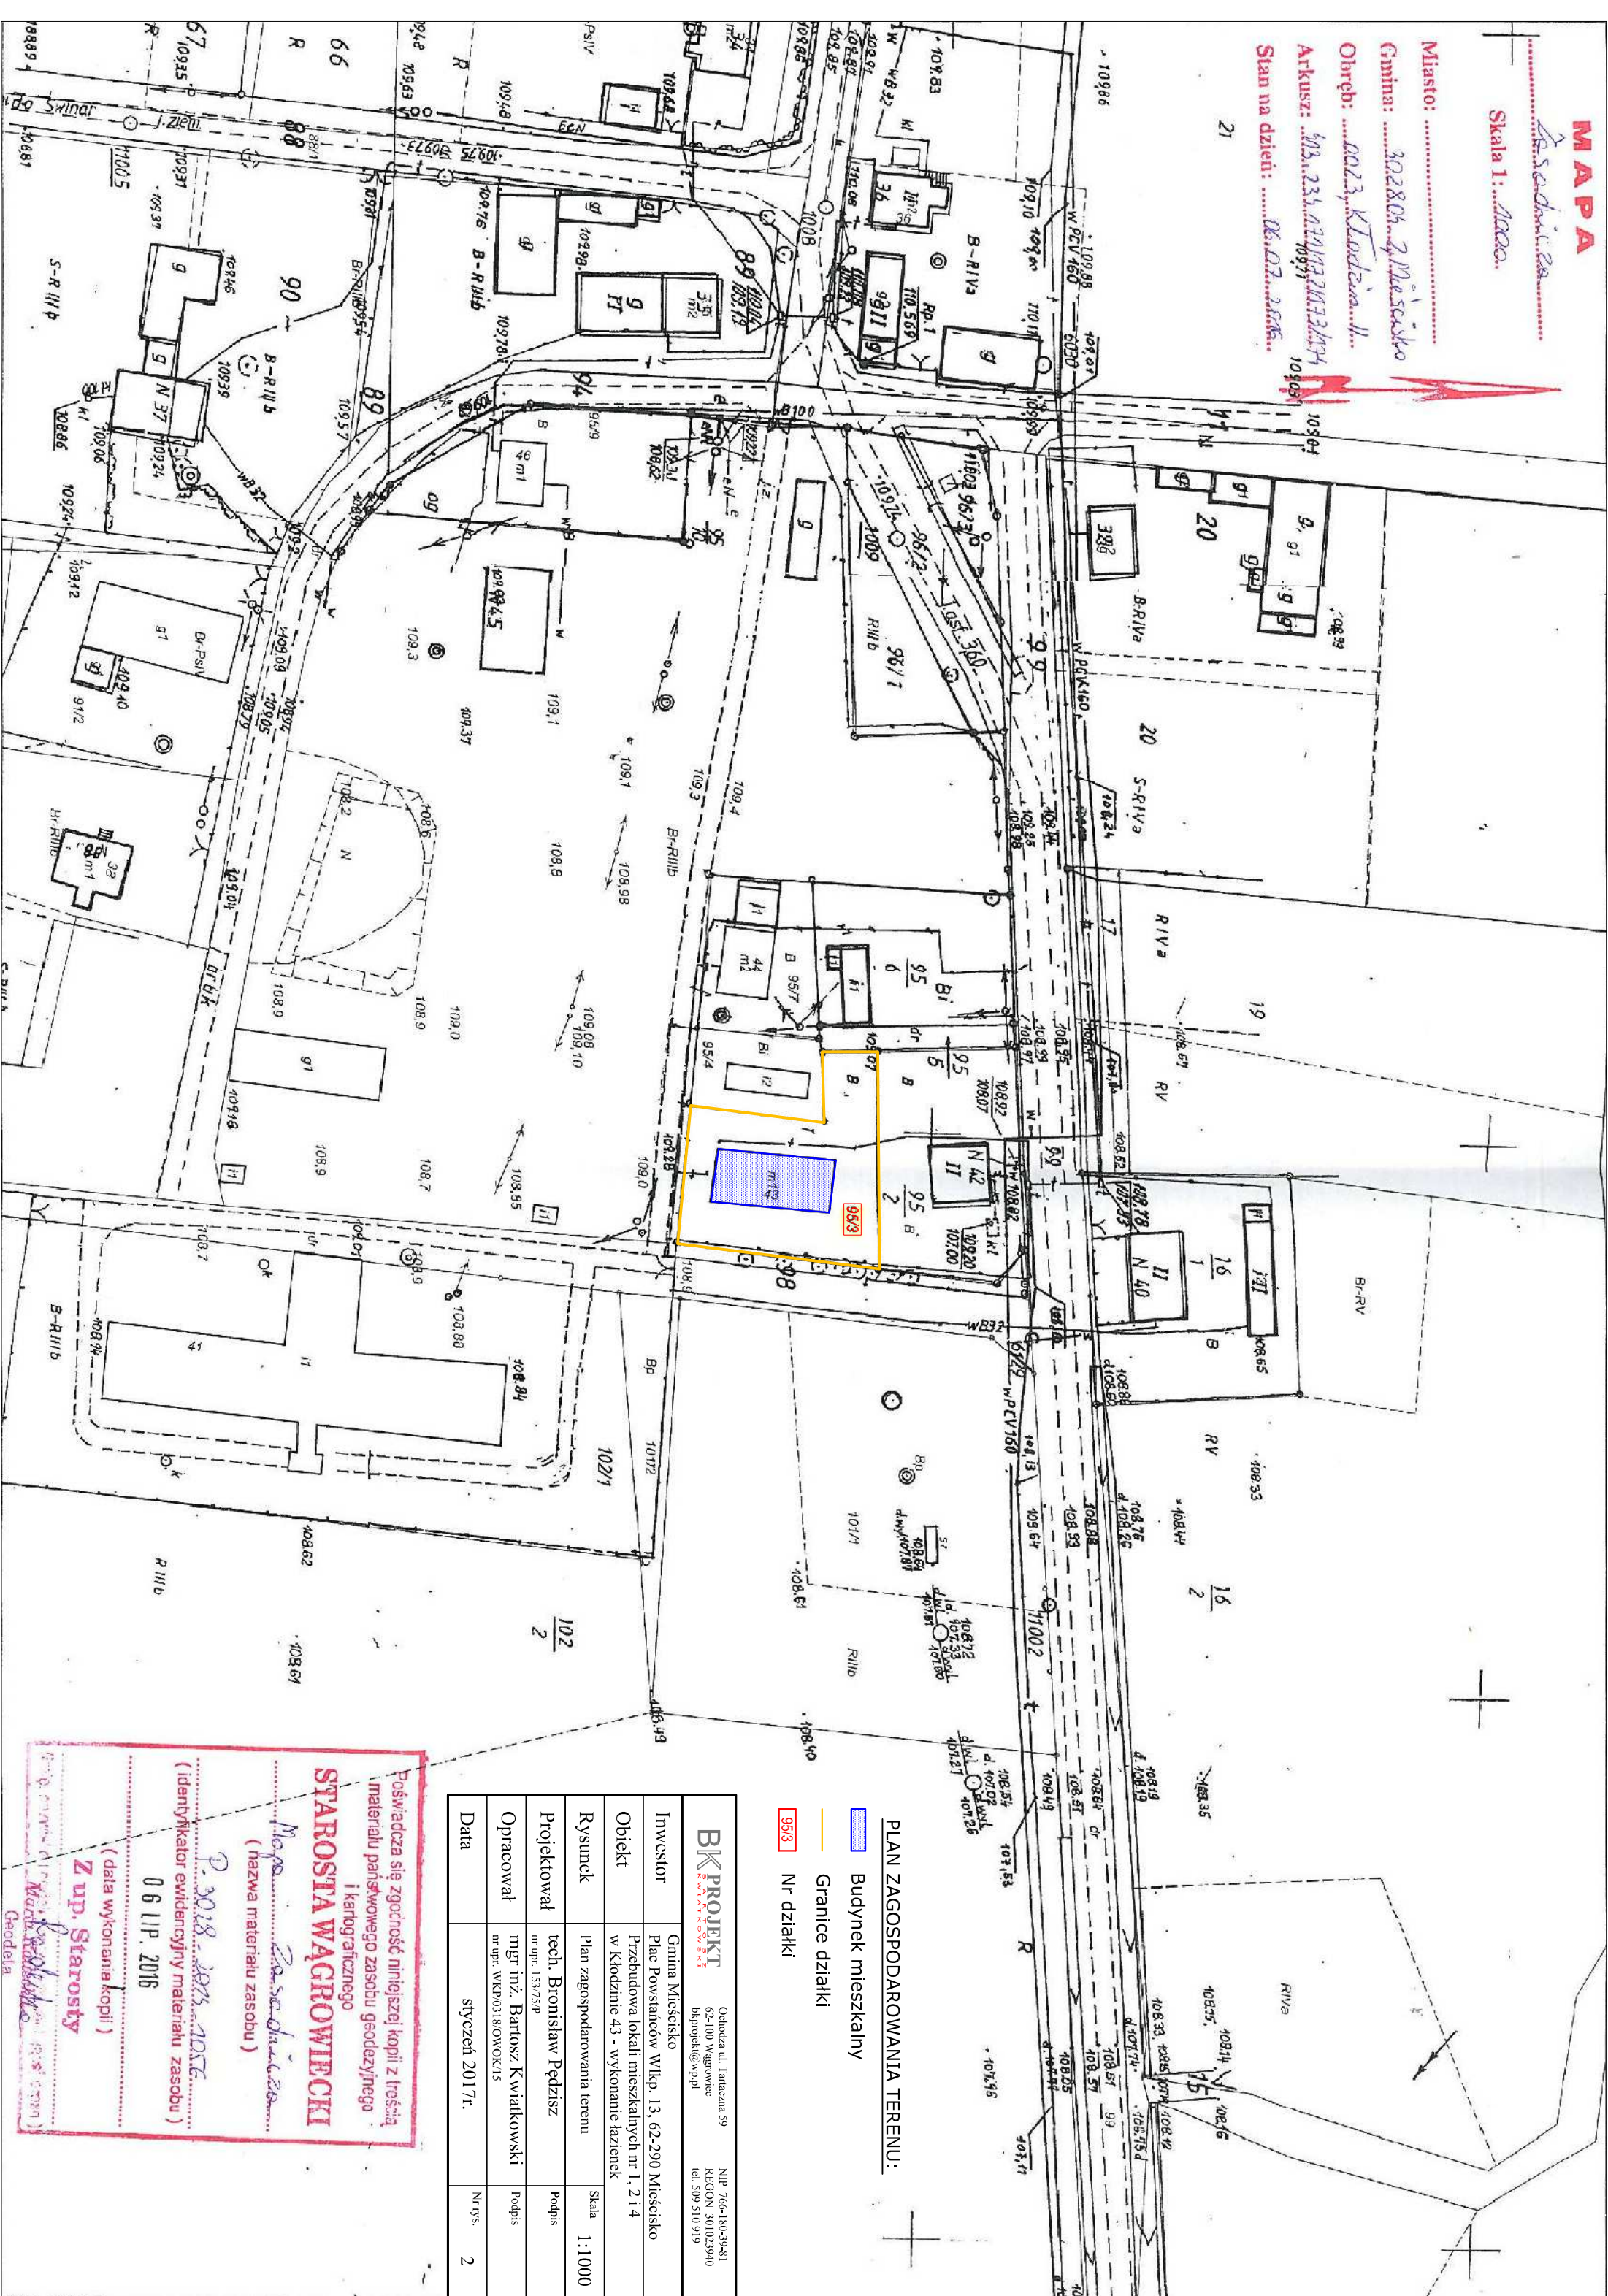


PLAN ZAGOSPODAROWANIA TERENU:

 Budynek mieszkalny

Granice działki

Nr działki

	Investor	Gmina Miejscecko Plac Podwójców Wlkp. 13, 62-290 Miejscecko	Osiedza ul. Tartaczna 59 62-100 Wągrowiec bkprojekt@wp.pl	NIP 766-180-39-81 REGON 3010023940 tel. 509 510 919
	Obiekt	Przebudowa lokali mieszkalnych nr 1, 2 i 4 w Kłodzinie 43 - wykonanie łazienek		
	Rysunek	Plan zagospodarowania terenu		Skala 1:1000
	Projektował	tech. Bronisław Pędzisz nr upr. 153/75/P		Podpis
	Opracował	mgr inż. Bartosz Kwiatkowski nr upr. WK/P0318/OWOK/15		Podpis
Data	syczeń 2017r.			Nr Tys. 2

Posiadać się zgromadzić kopii z treścią
materiału państwowego zasobu geodezyjnego
i kartograficznego

STAROSTA WĄGROWIECKI

Magdalena Sacha
(nazwa materialu zasobu)

P. 3018-2075-1077
(identyfikator ewidencyjny materiału zasobu)

06 LIP. 2016

(data wykonania kopii)

2 up. Starosty

Mach. 10/10/19

Geodels