



DZIENNIK URZĘDOWY

WOJEWÓDZTWA WIELKOPOLSKIEGO

Poznań, dnia 23 czerwca 2022 r.

Poz. 4812

UCHWAŁA NR LII/341/22 RADY GMINY MIEŚCISKO

z dnia 21 czerwca 2022 r.

w sprawie miejscowego planu zagospodarowania przestrzennego obrębu Budziejewko, gmina Mieścisko – część A

Na podstawie art. 18 ust. 2 pkt 5 ustawy z dnia 8 marca 1990 r. o samorządzie gminnym (Dz. U. z 2022 r. poz. 559 i 583) oraz art. 20 ust. 1 ustawy z dnia 27 marca 2003 r. o planowaniu i zagospodarowaniu przestrzennym (Dz. U. z 2022 r. poz. 503) uchwala się, co następuje:

Rozdział 1. Przepisy ogólne

§ 1. 1. Uchwala się miejscowy plan zagospodarowania przestrzennego obrębu Budziejewko – część A, gmina Mieścisko, po stwierdzeniu, że nie narusza on ustaleń Studium uwarunkowań i kierunków zagospodarowania przestrzennego gminy Mieścisko (przyjętego uchwałą Nr III/23/2002 Rady Gminy Mieścisko z dnia 19 grudnia 2002 r.) zwany dalej „planem”.

2. Granice obszaru objętego planem przedstawiono na rysunku planu, stanowiącym załącznik do niniejszej uchwały.

3. Integralną część uchwały stanowią:

- 1) rysunek planu zatytułowany "Miejscowy planu zagospodarowania przestrzennego obrębu Budziejewko, gmina Mieścisko – część A" w skali 1:2000, wraz z wyrysem ze Studium uwarunkowań i kierunków zagospodarowania przestrzennego Gminy Mieścisko, stanowiącym załącznik nr 1 do niniejszej uchwały;
- 2) rozstrzygnięcie Rady Gminy Mieścisko o sposobie rozpatrzenia uwag wniesionych do projektu planu, stanowiące załącznik nr 2 do niniejszej uchwały;
- 3) rozstrzygnięcie Rady Gminy Mieścisko o sposobie realizacji, zapisanych w planie, inwestycji z zakresu infrastruktury technicznej, które należą do zadań własnych gminy oraz zasadach ich finansowania, zgodnie z przepisami o finansach publicznych, stanowiące załącznik nr 3 do niniejszej uchwały;
- 4) dane przestrzenne – plik elektroniczny, stanowiące załącznik nr 4 do niniejszej uchwały.

§ 2. Ilekroć w niniejszej uchwale jest mowa o:

- 1) **budynku pomocniczym** – rozumie się przez to budynek gospodarczy, garażowy lub gospodarczo-garażowy;
- 2) **dachu płaskim** – należy przez to rozumieć dach o kącie nachylenia głównych połaci dachowych do 12°;
- 3) **dachu stromym** – należy przez to rozumieć dach o kącie nachylenia głównych połaci dachowych powyżej 12° do 45°, dwu- lub wielospadowy, z symetrycznym kątem nachylenia głównych połaci dachowych;
- 4) **intensywności zabudowy** – należy przez to rozumieć wskaźnik powierzchni całkowitej wszystkich budynków na działce w odniesieniu do powierzchni działki budowlanej;

- 5) **kaferkach** - rozumie się przez to lukarnę, czyli pionowe okno wystające z połaci dachu, przykryte własnym daszkiem;
- 6) **nieprzekraczalnej linii zabudowy** - należy przez to rozumieć linię określającą najmniejszą odległość budynku, wiaty od linii rozgraniczającej terenu lub linię wyznaczającą na rysunku planu obszar, gdzie mogą być sytuowane budynki, wiaty;
- 7) **powierzchni zabudowy** – rozumie się przez to powierzchnię zabudowy wszystkich budynków zlokalizowanych na działce budowlanej. Przez powierzchnię zabudowy rozumie się powierzchnię terenu zajęta przez budynek w stanie wykończonym, wyznaczoną przez rzut pionowy zewnętrznych krawędzi budynku na powierzchnię terenu, do której nie wlicza się:
 - a) powierzchni obiektów budowlanych ani ich części nie wystających ponad powierzchnię terenu,
 - b) powierzchni elementów drugorzędnych, np. schodów zewnętrznych, ramp zewnętrznych, daszków, markiz, występów dachowych, oświetlenia zewnętrznego,
 - c) tarasów i powierzchni utwardzonych;
- 8) **teren** – należy przez to rozumieć powierzchnię o określonym rodzaju przeznaczenia podstawowego, wyznaczoną liniami rozgraniczającymi i oznaczoną symbolem cyfrowo-literowym.

§ 3. W zakresie przeznaczenia terenów oraz linii rozgraniczających tereny o różnym przeznaczeniu lub różnych zasadach zagospodarowania ustala się:

- 1) tereny zabudowy mieszkaniowej jednorodzinnej, oznaczone symbolami: **1MN, 2MN, 3MN, 4MN**;
- 2) teren zabudowy zagrodowej, oznaczone symbolami: **1RM, 2RM, 3RM, 4RM**;
- 3) teren zieleni urządzonej, oznaczony symbolem: **1ZP**;
- 4) tereny rolnicze, oznaczone symbolami: **1R, 2R, 3R, 4R**;
- 5) tereny dróg publicznych klasy lokalnej, oznaczone symbolami: **1KDL, 2KDL**;
- 6) teren drogi publicznej klasy dojazdowej, oznaczony symbolem: **1KDD**;
- 7) tereny wewnętrznych ciągów pieszo-jezdných, oznaczone symbolami: **1KDWxs, 2KDWxs, 3KDWxs**.

§ 4. W zakresie zasad ochrony i kształtowania ładu przestrzennego:

- 1) ustala się:
 - a) lokalizację zabudowy zgodnie z liniami zabudowy wyznaczonymi na rysunku planu oraz z uwzględnieniem ograniczeń określonych w §11,
 - b) zakaz lokalizacji blaszanych budynków pomocniczych;
- 2) dopuszcza się:
 - a) dla budynków istniejących w dniu uchwalenia planu niespełniających ustaleń planu w zakresie parametrów zabudowy i wskaźników zagospodarowania terenu, zachowanie przy przebudowie ich dotychczasowych parametrów zabudowy w zakresie wysokości, geometrii dachu oraz wskaźników zagospodarowania terenu w zakresie powierzchni zabudowy, minimalnego udziału powierzchni biologicznie czynnej oraz intensywności zabudowy,
 - b) dla budynków istniejących w dniu uchwalenia planu zlokalizowanych poza ustaloną na rysunku planu linią zabudowy, możliwość przebudowy, nadbudowy i rozbudowy, z zachowaniem pozostałych ustaleń planu, przy czym zakazuje się rozbudowy przed linią zabudowy.

§ 5. 1. W zakresie określenia zasad ochrony środowiska, przyrody i krajobrazu:

- 1) ustala się:
 - a) zakaz lokalizacji przedsięwzięć mogących znacząco oddziaływać na środowisko, w rozumieniu przepisów odrębnych, z wyjątkiem sieci i urządzeń infrastruktury technicznej oraz inwestycji celu publicznego,
 - b) zagospodarowanie zielenią wszystkich wolnych od utwardzenia i zabudowy fragmentów działki budowlanej,

- c) w przypadku zanieczyszczenia gleby lub ziemi rekultywacja zgodnie z przepisami odrębnymi;
- d) gospodarowanie odpadami zgodnie z przepisami odrębnymi,
- e) lokalizację i sytuowanie infrastruktury technicznej zgodnie z § 12;

2) dopuszcza się:

- a) możliwość przebudowy, rozbudowy, modernizacji, istniejących rowów melioracyjnych, w sposób umożliwiający prawidłowe funkcjonowanie systemu melioracyjnego,
- b) wykorzystywanie nadmiaru mas ziemnych pozyskanych podczas prac budowlanych w obrębie działki budowlanej, bez znaczącej ingerencji w konfigurację terenu, lub usuwania ich zgodnie z przepisami odrębnymi.

2. W zakresie kształtowania komfortu akustycznego w środowisku ustala się nakaz dotrzymania dopuszczalnych poziomów hałasu na terenach podlegających ochronie akustycznej, zgodnie z przepisami odrębnymi w zakresie ochrony środowiska, tj.:

- 1) dla terenów oznaczonych symbolami MN jak dla terenów zabudowy mieszkaniowej jednorodzinnej;
- 2) dla terenów oznaczonych symbolami RM, jak dla terenów zabudowy zagrodowej.

§ 6. W zakresie zasad kształtowania krajobrazu nie podejmuje się ustaleń.

§ 7. W zakresie zasad ochrony dziedzictwa kulturowego i zabytków, w tym krajobrazów kulturowych oraz dóbr kultury współczesnej ustala się w granicach zewidencjonowanych stanowisk archeologicznych AZP 46-31/196, 197, 198, 199, 200, 201, 202, 203, 204 oraz AZP 45-31/178 oznaczonych na rysunku planu nakaz prowadzenia badań archeologicznych podczas prac ziemnych przy realizacji inwestycji związanych z zabudowaniem i zagospodarowaniem terenu.

§ 8. W zakresie wymagań wynikających z potrzeb kształtowania przestrzeni publicznych obowiązują ustalenia § 17, § 18 i § 19.

§ 9. W zakresie granic i sposobów zagospodarowania terenów lub obiektów podlegających ochronie, na podstawie przepisów odrębnych, terenów górniczych, a także obszarów szczególnego zagrożenia powodzią, obszarów osuwania się mas ziemnych, krajobrazów priorytetowych określonych w audycie krajobrazowym oraz w planach zagospodarowania przestrzennego województwa ustala się:

- 1) dla całego obszaru, ze względu na położenie w zasięgu Głównego Zbiornika Wód Podziemnych nr 143 „Subzbiornik Inowrocław-Gniezno”, ochronę zgodnie z zapisami planu i przepisami odrębnymi;
- 2) dla pomnika przyrody oznaczonego na rysunku planu, zachowanie i ochronę zgodnie z przepisami odrębnymi w zakresie ochrony przyrody.

§ 10. 1. W zakresie szczegółowych zasad i warunków scalania i podziału nieruchomości ustala się następujące parametry działek uzyskiwanych w wyniku procedury scalania i podziału:

- 1) minimalna powierzchnia działki:
 - a) dla terenów MN: 1000 m²,
 - b) dla terenów RM: 3000 m²,
 - c) dla pozostałych terenów: 3000 m²;
- 2) minimalna szerokość frontu działki – 25,0 m;
- 3) kąt położenia granic działek w stosunku do pasa drogowego - od 70° do 110°.

2. Nie wyznacza się granic obszarów wymagających przeprowadzenia scaleń i podziałów nieruchomości.

§ 11. W zakresie szczególnych warunków zagospodarowania terenów oraz ograniczeń w ich użytkowaniu, w tym zakaz zabudowy ustala się:

- 1) uwzględnienie w zagospodarowaniu terenów wymagań i ograniczeń technicznych wynikających z przebiegu istniejących i projektowanych sieci infrastruktury technicznej, z uwzględnieniem pkt. 2 i 3;
- 2) strefę ochronną od napowietrznych linii elektroenergetycznych średniego napięcia SN 15 kV o szerokości po 7,0 m od osi przewodu w obu kierunkach, zgodnie z rysunkiem planu;

- 3) do czasu skablowania istniejących napowietrznych linii elektroenergetycznych zakaz lokalizowania budynków z pomieszczeniami przeznaczonymi na pobyt ludzi w strefach ochronnych napowietrznych linii elektroenergetycznych średniego napięcia, oznaczonych na rysunku planu.

§ 12. 1. W zakresie zasad modernizacji, rozbudowy i budowy systemów komunikacji ustala się:

- 1) drogi publiczne: KDL – klasy lokalnej;
- 2) drogę publiczną: KDD – klasy dojazdowej;
- 3) wewnętrzne ciągi pieszo-jezdne – KDWxs;
- 4) parametry układu komunikacyjnego, zgodnie z klasyfikacją i przepisami odrębnymi;
- 5) zachowanie ciągłości powiązań elementów pasa drogowego, w szczególności jezdni, ścieżek rowerowych, chodników w granicach obszaru planu oraz z zewnętrznym układem komunikacyjnym, zgodnie z przepisami odrębnymi;
- 6) obsługę komunikacyjną w zakresie ruchu samochodowego z przyległych dróg publicznych, wewnętrznych ciągów pieszo-jezdnych znajdujących się w granicach opracowania planu lub w jego bezpośrednim sąsiedztwie;
- 7) na działce zajmowanej przez obiekt budowlany, dla nowych i rozbudowywanych obiektów wymogi parkingowe dla samochodów osobowych, w łącznej liczbie nie mniejszej niż:
 - a) 1 miejsce postojowe na każdy lokal mieszkalny w zabudowie mieszkaniowej jednorodzinnej,
 - b) 1 miejsca postojowe na każdy lokal mieszkalny w zabudowie zagrodowej;
- 8) lokalizację miejsc postojowych dla pojazdów zaopatrzonych w kartę parkingową zgodnie z przepisami odrębnymi;
- 9) lokalizację miejsc postojowych, o których mowa w pkt 7 i 8 na wyznaczonych do tego celu miejscach, na parkingach naziemnych zewnętrznych lub garażach.

2. W zakresie zasad modernizacji, rozbudowy i budowy systemów infrastruktury technicznej:

- 1) ustala się:
 - a) lokalizację, rozbudowę i prowadzenie robót w zakresie sieci i urządzeń infrastruktury technicznej, w tym w szczególności sieci: wodociągowej, kanalizacyjnej, gazowej, elektroenergetycznej, telekomunikacyjnej zgodnie z przepisami odrębnymi,
 - b) powiązanie sieci infrastruktury technicznej z układem zewnętrznym oraz zapewnienie dostępu do sieci zgodnie z przepisami odrębnymi,
 - c) odprowadzanie ścieków bytowych i komunalnych do kanalizacji sanitarnej, przy czym do czasu realizacji sieci kanalizacyjnej dopuszcza się odprowadzanie ścieków do szczelnych zbiorników bezodpływowych,
 - d) odprowadzenie wód opadowych i roztopowych do sieci kanalizacji deszczowej lub na własny nieutwardzony teren, do dołów chłonnych lub do zbiorników retencyjnych, zgodnie z przepisami odrębnymi,
 - e) pobór wody do celów bytowo – gospodarczych z sieci wodociągowej,
 - f) zaopatrzenie w wodę dla celów przeciwpożarowych zgodnie z przepisami odrębnymi,
 - g) stosowanie indywidualnych systemów grzewczych zgodnie z przepisami odrębnymi,
 - h) zaopatrzenie w energię elektryczną – siecią średniego lub niskiego napięcia, odpowiednio do potrzeb lub z odnawialnych źródeł energii, pod warunkiem, że są one zgodne z przepisami odrębnymi,
 - i) w przypadku lokalizacji wolno stojącej stacji transformatorowej minimalną powierzchnię działki budowlanej w wielkości 35 m²;
- 2) dopuszcza się realizowanie elektroenergetycznych stacji transformatorowych jako obiektów wbudowanych w projektowaną zabudowę lub słupowych.

§ 13. Nie wyznacza się sposobów i terminów tymczasowego zagospodarowania, urządzania i użytkowania terenów.

§ 14. Ustala się wysokość stawki procentowej, służącej naliczaniu jednorazowej opłaty od wzrostu wartości nieruchomości związanej z uchwaleniem planu:

- 1) dla terenów MN, RM – 30%;
- 2) dla pozostałych terenów – 0,01%.

Rozdział 2.

Przepisy szczegółowe

§ 15. W zakresie szczegółowych parametrów i wskaźników kształtowania zabudowy oraz zagospodarowania terenu dla terenów oznaczonych na rysunku planu symbolem **1MN, 2MN, 3MN, 4MN**:

- 1) ustala się:
 - a) lokalizację zabudowy w układzie wolnostojącym,
 - b) maksymalną powierzchnię zabudowy - 25% powierzchni działki budowlanej,
 - c) minimalną powierzchnię biologicznie czynną - 50% powierzchni działki budowlanej,
 - d) intensywność zabudowy: od 0,01 do 0,75,
 - e) wysokość:
 - budynku mieszkalnego: do dwóch kondygnacji nadziemnych, tj. nie wyżej niż 9,0 m,
 - budynku pomocniczego: jedna kondygnacja nadziemna, tj. w przypadku dachu płaskiego - nie wyżej niż 4,0 m, w przypadku dachu stromego – nie wyżej niż 5,5 m,
 - wiaty: nie wyżej niż 4,0 m,
 - obiektów budowlanych innych niż budynki nie więcej niż 9,0 m,
 - f) powierzchnię nowo wydzielonej działki budowlanej nie mniejszą niż 1000 m², za wyjątkiem działek wydzielanych w celu poszerzenia sąsiednich nieruchomości, przeznaczonych pod lokalizację obiektów infrastruktury technicznej lub regulacji granic,
 - g) geometrię połaci dachowych:
 - dla budynku mieszkalnego: dach stromy,
 - dla budynku pomocniczego i wiaty: dach płaski lub dach stromy,
 - ustalone parametry nie dotyczą: kaferków, naczółków, wykuszy, zadaszeń wejść i tarasów, werand i ogrodów zimowych,
 - h) lokalizację miejsc postojowych zgodnie z § 12 ust. 1 pkt 7 i 9,
 - i) dostęp do terenu zgodnie z § 12 ust. 1 pkt 6;
- 2) dopuszcza się lokalizację:
 - a) jednego budynku pomocniczego,
 - b) kondygnacji podziemnej w budynku mieszkalnym,
 - c) wiat o powierzchni jednej wiaty nie większej niż 35,0 m².

§ 16. W zakresie szczegółowych parametrów i wskaźników kształtowania zabudowy oraz zagospodarowania terenu dla terenów oznaczonych na rysunku planu symbolami: **1RM, 2RM, 3RM, 4RM**:

- 1) ustala się:
 - a) lokalizację zabudowy w układzie wolnostojącym lub zespólnym,
 - b) maksymalną powierzchnię zabudowy - 30% powierzchni działki budowlanej,
 - c) minimalną powierzchnię biologicznie czynną - 50% powierzchni działki budowlanej,

d) intensywność zabudowy: od 0,01 do 0,9,

e) wysokość:

- budynku mieszkalnego: do dwóch kondygnacji nadziemnych, tj. nie wyżej niż 9,0 m,
- obiektów i urządzeń związanych z produkcją rolniczą: w przypadku dachu stromego do 12,0 m, w przypadku dachu płaskiego do 10,0 m,
- obiektów budowlanych innych niż budynki nie więcej niż 10,0 m,

f) powierzchnię nowo wydzielonej działki budowlanej nie mniejszą niż 3000 m², za wyjątkiem działek wydzielanych w celu poszerzenia sąsiednich nieruchomości, przeznaczonych pod lokalizację obiektów infrastruktury technicznej lub regulacji granic,

g) geometrię połaci dachowych:

- budynku mieszkalnego: dach stromy,
- obiektów i urządzeń związanych z produkcją rolniczą: dach płaski lub dach stromy,
- ustalone parametry nie dotyczą: kaferków, naczółków, wykuszy, zadaszeń wejść i tarasów, werand i ogrodów zimowych,

h) lokalizację miejsc postojowych zgodnie z § 12 ust. 1 pkt 7 i 9,

i) dostęp do terenu zgodnie z § 12 ust. 1 pkt 6;

2) dopuszcza się lokalizację:

- a) kondygnacji podziemnej w budynku mieszkalnym,
- b) obiektów i urządzeń związanych z produkcją rolniczą.

§ 17. W zakresie szczegółowych parametrów i wskaźników kształtowania zabudowy oraz zagospodarowania terenu dla terenu oznaczonego na rysunku planu symbolem **1ZP** ustala się:

- 1) lokalizację zieleni urządzonej – parki, skwery;
- 2) lokalizację ścieżek spacerowych, rowerowych;
- 3) minimalną powierzchnię biologicznie czynną: 80% powierzchni terenu;
- 4) dostęp do terenu zgodnie z § 12 ust. 1 pkt 6.

§ 18. W zakresie szczegółowych parametrów i wskaźników kształtowania zabudowy oraz zagospodarowania terenu dla terenów oznaczonych na rysunku planu symbolami **1R, 2R, 3R, 4R**:

1) ustala się:

- a) teren rolniczy,
- b) zakaz lokalizacji budynków,
- c) zachowanie i ochronę istniejących wód powierzchniowych i rowów melioracyjnych, z dopuszczeniem ich przebudowy i rozbudowy zgodnie z przepisami odrębnymi,
- d) minimalny udział powierzchni biologicznie czynnej: 90% powierzchni terenu,
- e) dostęp do terenu zgodnie z § 12 ust. 1 pkt 6;

2) dopuszcza się lokalizację obiektów i urządzeń związanych z produkcją rolniczą, takich jak: płyty obornikowe, urządzenia melioracyjne.

§ 19. W zakresie szczegółowych parametrów i wskaźników kształtowania zabudowy oraz zagospodarowania terenu dla terenów oznaczonych na rysunku planu symbolami **1KDL, 2KDL**, ustala się:

- 1) teren drogi publicznej – klasy lokalnej;
- 2) szerokość w liniach rozgraniczających – zgodnie z rysunkiem planu;
- 3) sytuowanie dodatkowych elementów infrastruktury transportowej i technicznej, w tym ścieżek rowerowych i miejsc postojowych zgodnie z przepisami odrębnymi.

§ 20. W zakresie szczegółowych parametrów i wskaźników kształtowania zabudowy oraz zagospodarowania terenu dla terenu oznaczonego na rysunku planu symbolem **1KDD** ustala się:

- 1) teren drogi publicznej – klasy dojazdowej;
- 2) szerokość w liniach rozgraniczających – zgodnie z rysunkiem planu;
- 3) sytuowanie dodatkowych elementów infrastruktury transportowej i technicznej, w tym ścieżek rowerowych i miejsc postojowych zgodnie z przepisami odrębnymi.

§ 21. W zakresie szczegółowych parametrów i wskaźników kształtowania zabudowy oraz zagospodarowania terenu dla terenów oznaczonych na rysunku planu symbolami **1KDWxs**, **2KDWxs**, **3KDWxs** ustala się:


- 1) teren wewnętrznych ciągów pieszo-jezdných;
- 2) szerokość w liniach rozgraniczających – zgodnie z rysunkiem planu;
- 3) sytuowanie dodatkowych elementów infrastruktury transportowej i technicznej, w tym ścieżek rowerowych i miejsc postojowych zgodnie z przepisami odrębnymi.

Rozdział 3. Przepisy końcowe

§ 22. Wykonanie niniejszej uchwały powierza się Wójtowi Gminy Mieścisko.

§ 23. Uchwała wchodzi w życie po upływie 14 dni od daty jej ogłoszenia w Dzienniku Urzędowym Województwa Wielkopolskiego.

Przewodnicząca
Rady Gminy Mieścisko
(-) Kamila Mazurek

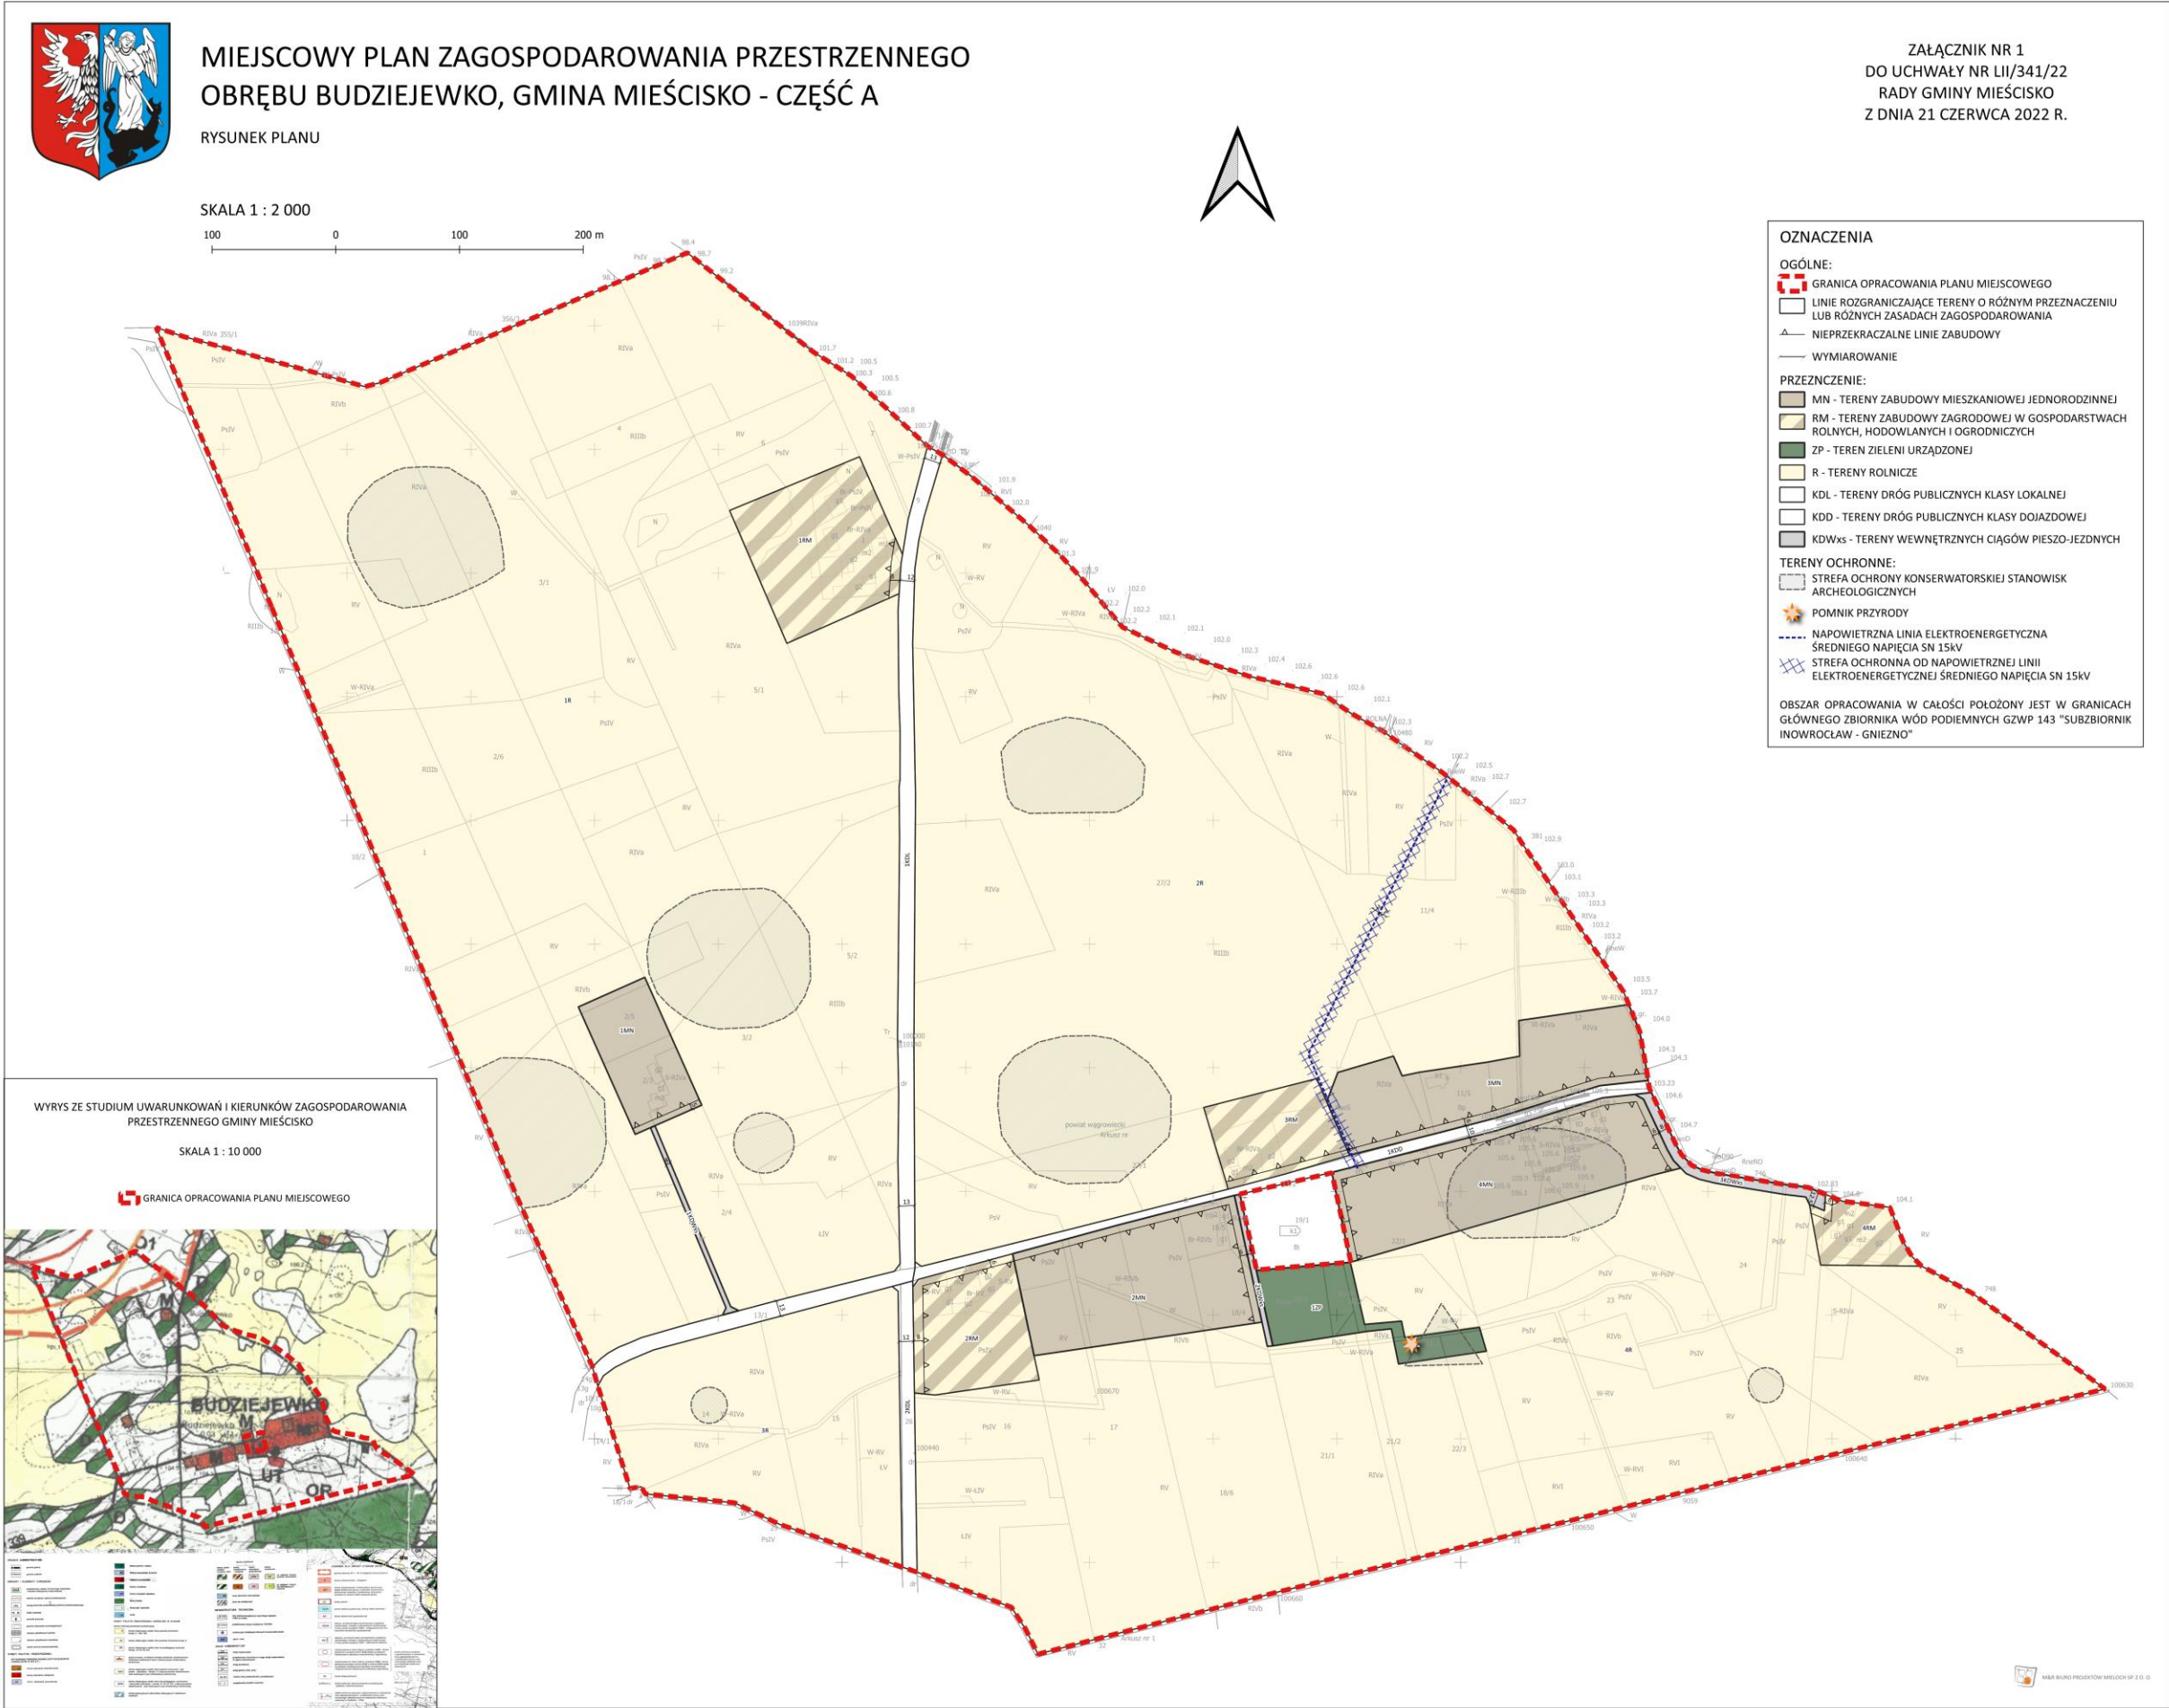

Załącznik Nr 2 do uchwały Nr LII/341/22

Rady Gminy Mieścisko

z dnia 21 czerwca 2022 r.

**Rozstrzygnięcie Rady Gminy Mieścisko
w sprawie rozpatrzenia uwag wniesionych do projektu miejscowego planu zagospodarowania
przestrzennego obrębu Budziejewko, gmina Mieścisko – część A**

Na podstawie art. 20 ust. 1 ustawy z dnia 27 marca 2003 r. o planowaniu i zagospodarowaniu przestrzennym (Dz. U. z 2022 r. poz. 503), Rada Gminy Mieścisko rozstrzyga, co następuje:

§ 1. 1. Projekt zmiany planu wraz z prognozą oddziaływania na środowisko był wyłożony do publicznego wglądu w dniach od 14 maja 2022 r. do 4 czerwca 2022 r., a uwagi można było składać w nieprzekraczalnym terminie do dnia 19 czerwca 2022 r.

2. W wyznaczonym terminie nie wpłynęła żadna uwaga, w związku z czym Rada Gminy Mieścisko nie rozstrzyga o sposobie ich rozpatrzenia.

Załącznik Nr 3 do uchwały Nr LII/341/22

Rady Gminy Mieścisko

z dnia 21 czerwca 2022 r.

Rozstrzygnięcie Rady Gminy Mieścisko o sposobie realizacji inwestycji, zapisanych w miejscowym planie zagospodarowania przestrzennego obrębu Budziejewko, gmina Mieścisko – część A

Na podstawie art. 20 ust. 1 ustawy z dnia 27 marca 2003 r. o planowaniu i zagospodarowaniu przestrzennym (Dz. U. z 2022 r. poz. 503), Rada Gminy Mieścisko rozstrzyga, co następuje:

§ 1. Sposób realizacji zapisanych w zmianie planu miejscowego inwestycji z zakresu infrastruktury technicznej:

- 1) Zadania w zakresie infrastruktury technicznej prowadzić będą właściwe przedsiębiorstwa, w kompetencji których leży rozwój sieci: wodociągowej, kanalizacji sanitarnej, energetycznej, gazociągowej zgodnie z ustaleniami zmiany planu miejscowego oraz na podstawie przepisów odrębnych.
- 2) Zadania w zakresie gospodarki odpadami realizowane będą zgodnie z ustaleniami zmiany planu miejscowego, a także zgodnie z regulaminem utrzymania czystości i porządku na terenie gminy i z przepisami odrębnymi.

§ 2. Zasady finansowania inwestycji z zakresu infrastruktury technicznej określonych w planie. Finansowanie inwestycji będzie odbywać się poprzez:

- 1) wydatki z budżetu gminy;
- 2) współfinansowanie środkami zewnętrznymi, poprzez budżet gminy – w ramach m.in.:
 - a) dotacji unijnych,
 - b) dotacji samorządu województwa,
 - c) dotacji i pożyczek z funduszy celowych,
 - d) kredytów i pożyczek bankowych,
 - e) innych środków zewnętrznych.
- 3) Udział inwestorów w finansowaniu w ramach porozumień o charakterze cywilnoprawnym lub w formie partnerstwa publiczno-prywatnego – „PPP”, a także właścicieli nieruchomości.

Załącznik Nr 4 do uchwały Nr LII/341/22

Rady Gminy Mieścisko

z dnia 21 czerwca 2022 r.

Zalacznik4.gml

Dane przestrzenne, o których mowa w art. 67a ust. 3 i 5 ustawy z dnia 27 marca 2003 r. o planowaniu i zagospodarowaniu przestrzennym (j.t. Dz.U. z 2020 r. poz. 293 z późn. zm.) ujawnione zostaną po kliknięciu w ikonę