


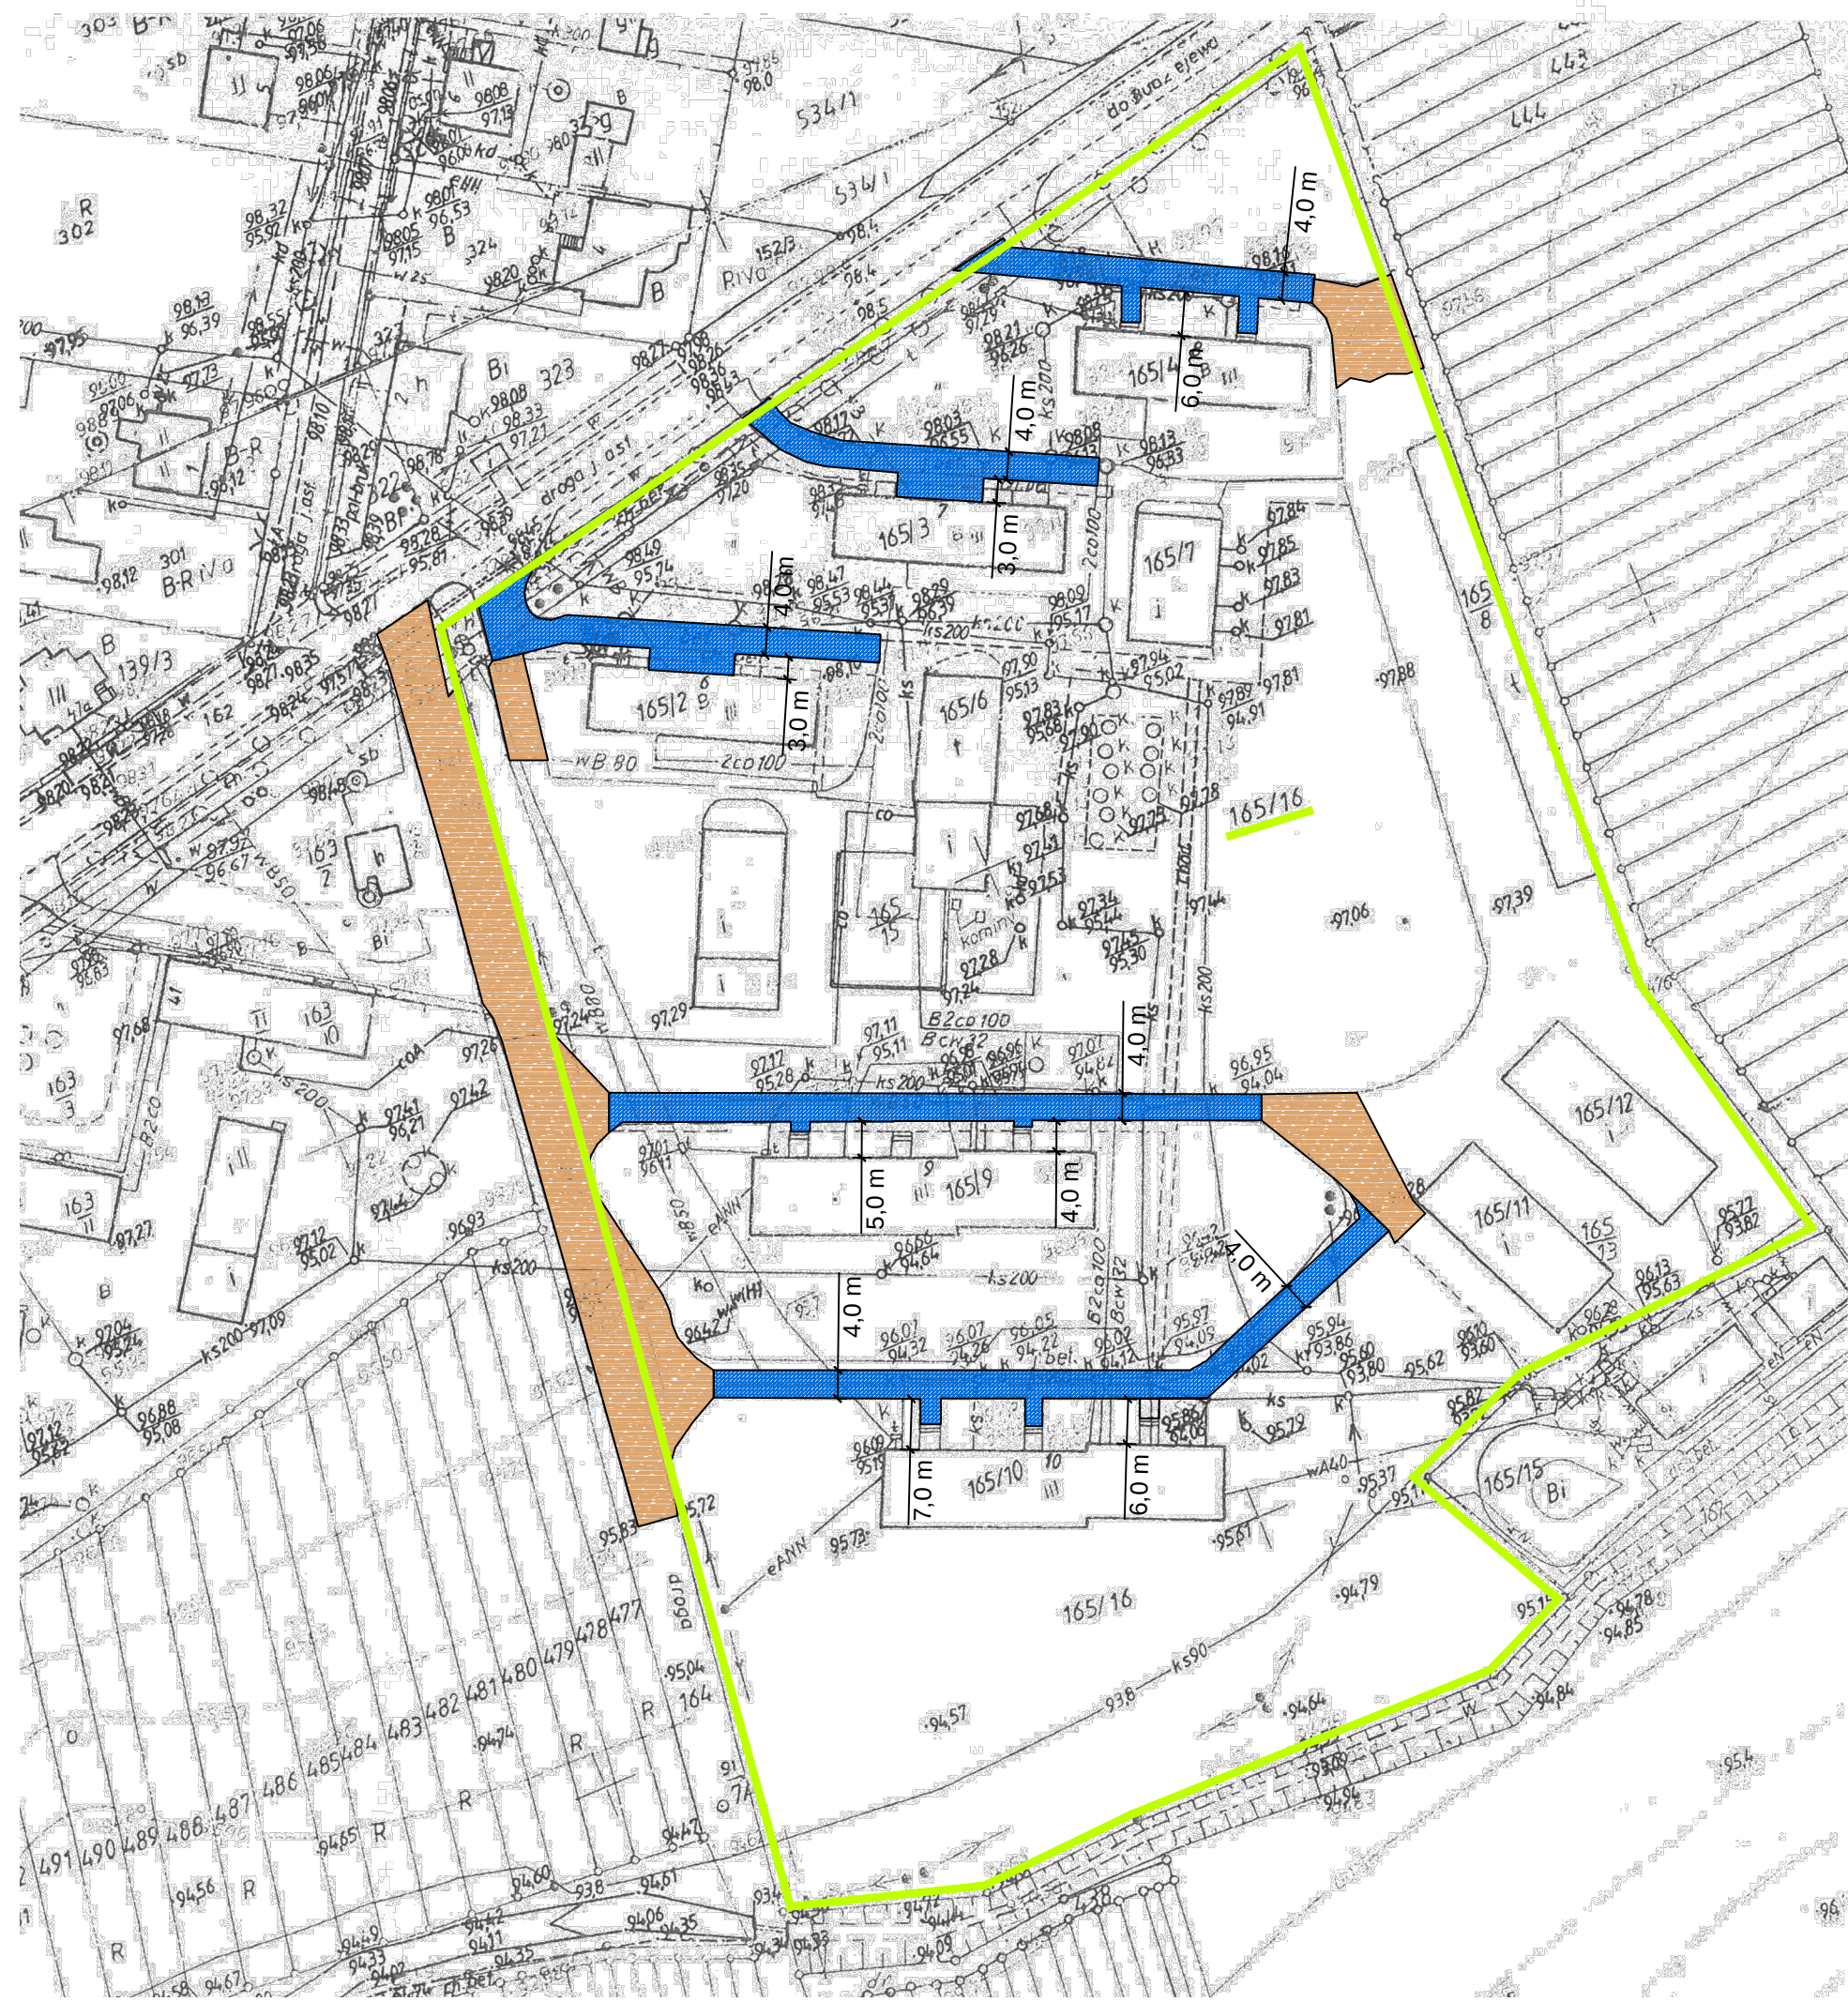

REMONT DRÓG W POPOWIE KOŚCIELNYM -DZIAŁKA NR 165/16

LEGENDA:

-  DROGI DOJAZDOWE Z KOSTKI 8 cm
-  ISTNIEJĄCE DROGI BETONOWE
-  GRANICA DZIAŁKI