


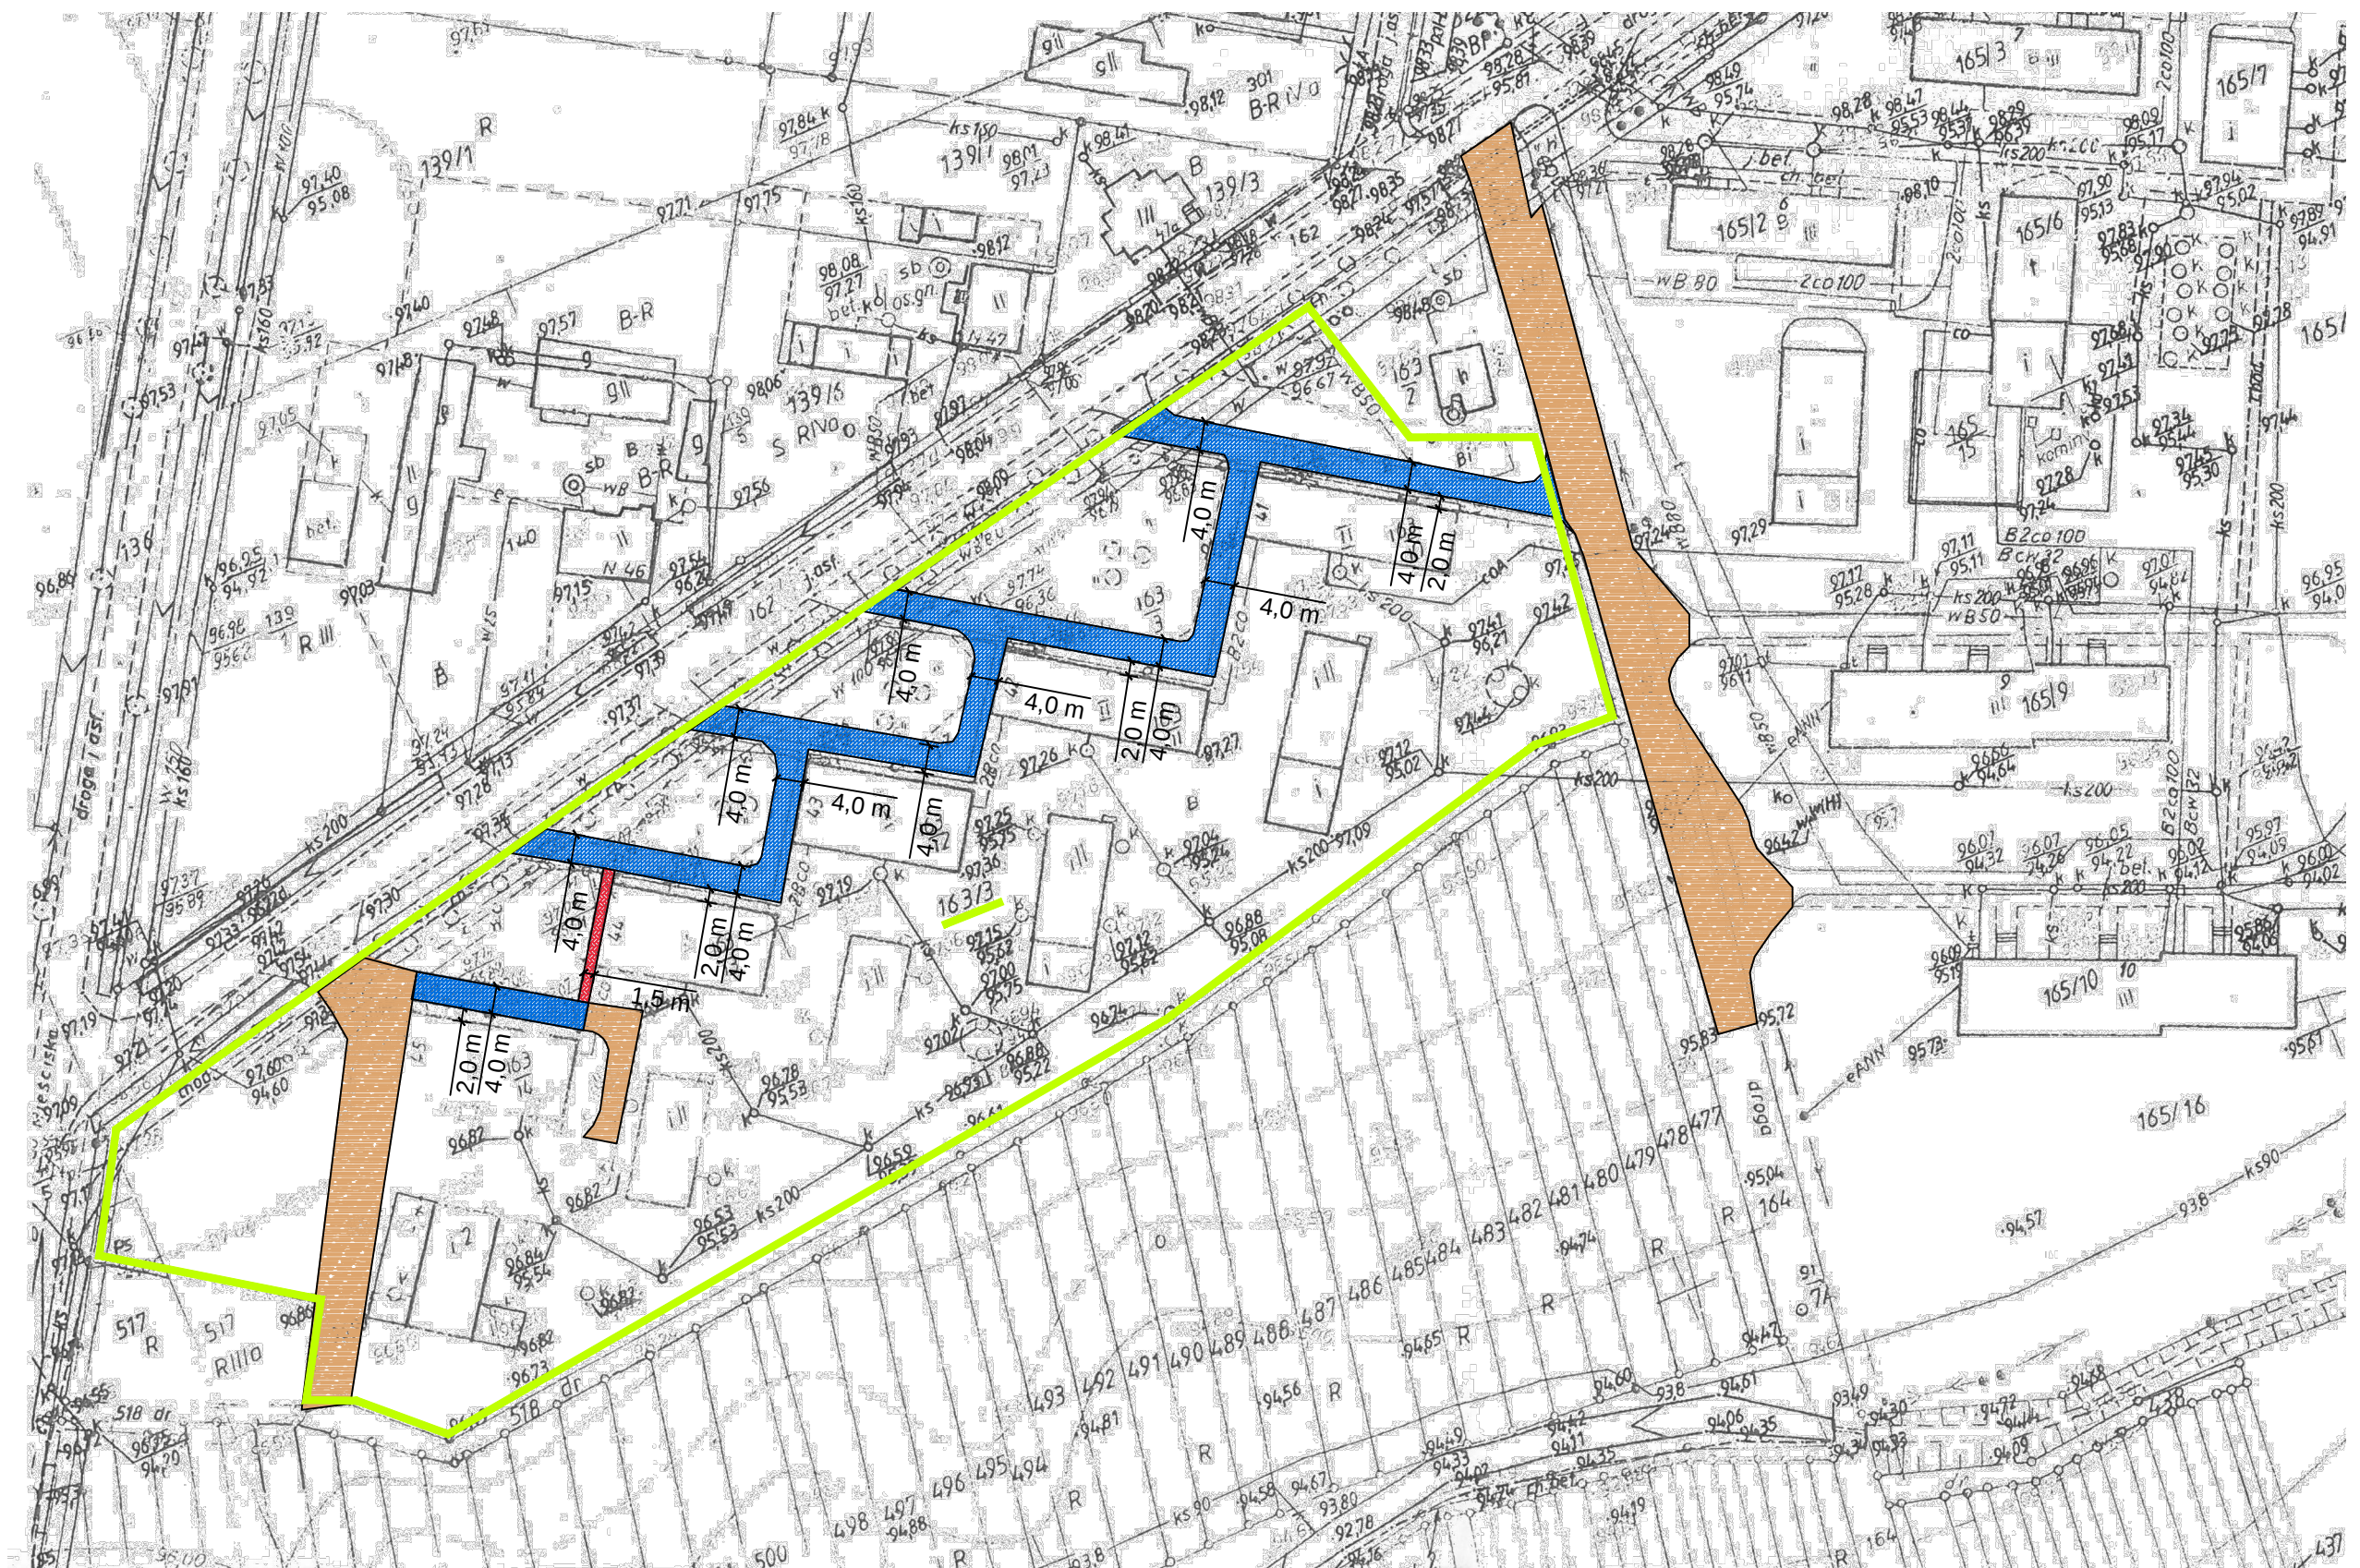

REMONT DRÓG I CHODNIKÓW W POPOWIE KOŚCIELNYM - DZIAŁKA NR 163/3

LEGENDA:

- DROGI DOJAZDOWE Z KOSTKI 8 cm
- CHODNIKI Z KOSTKI 6 cm
- ISTNIEJĄCE DROGI BETONOWE
- GRANICA DZIAŁKI