


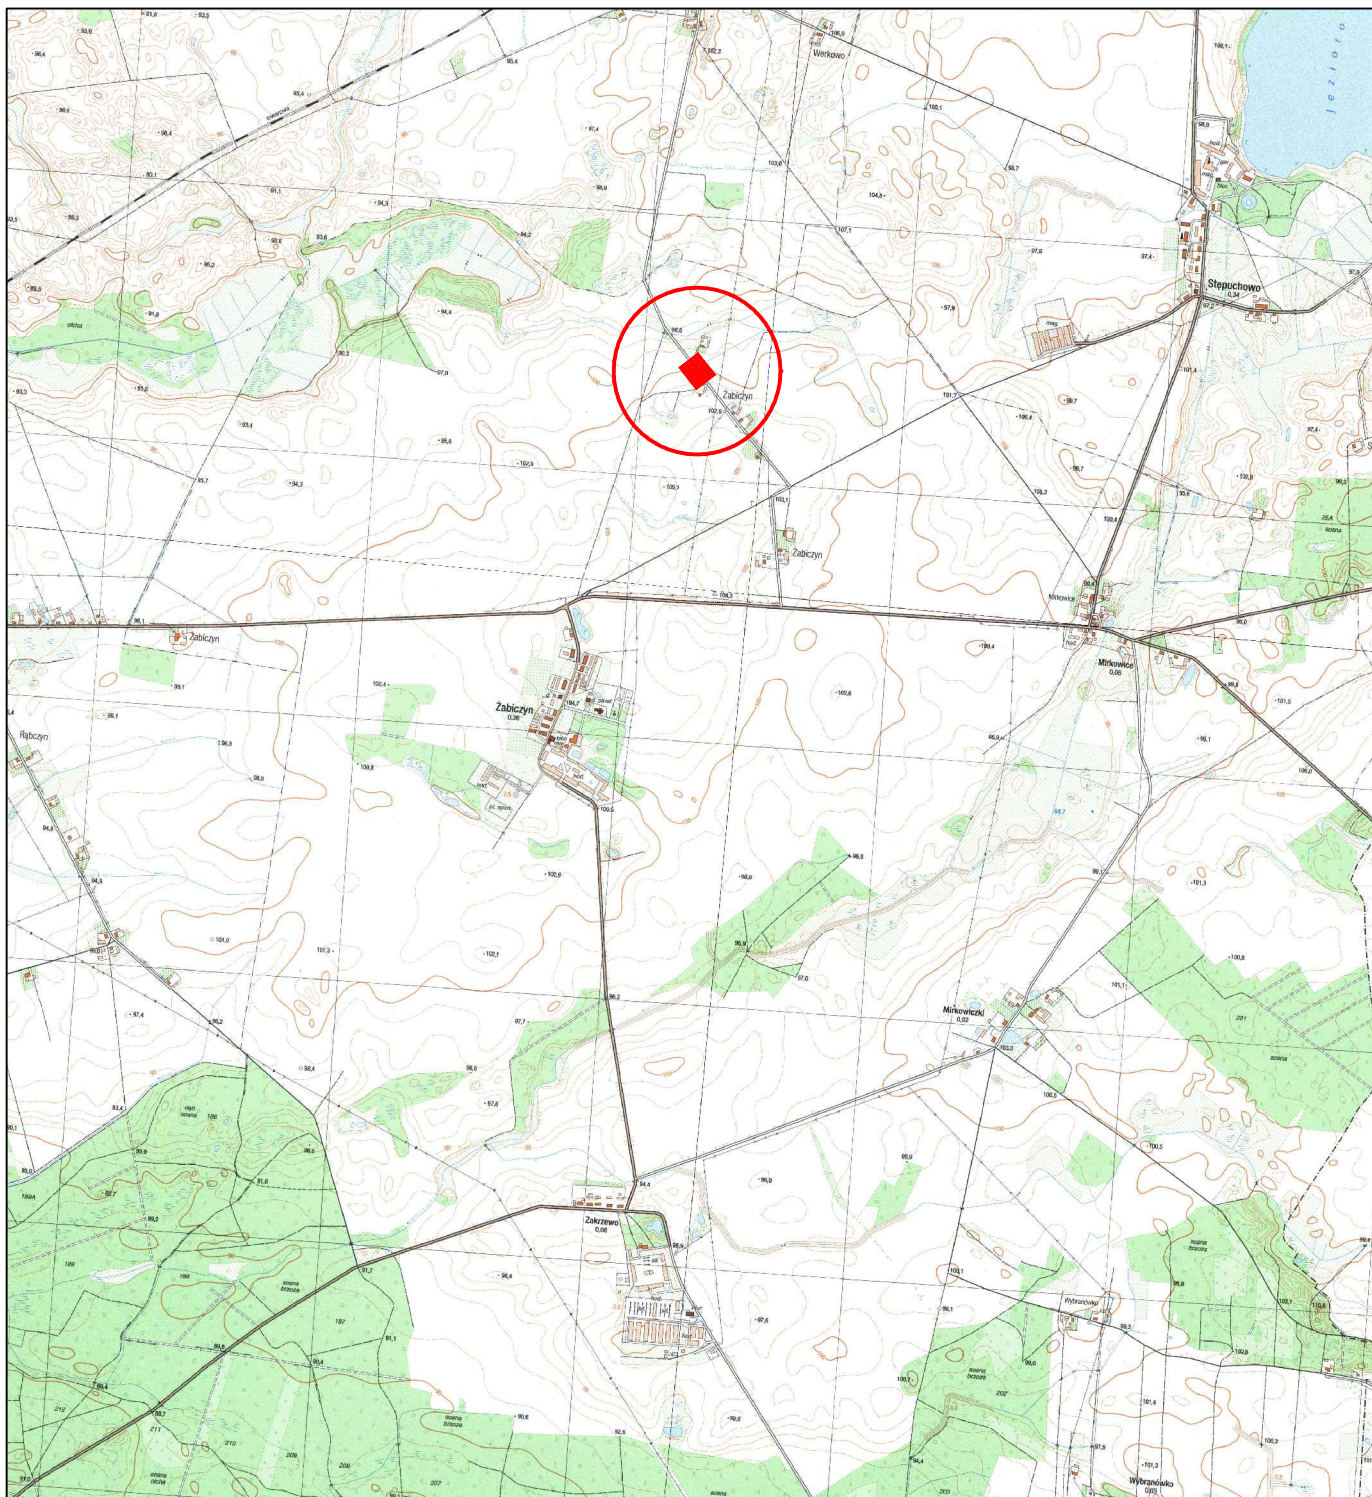

BIURO PROJEKTOWO - KONSULTINGOWE TOMASZ BOREK

62-510 KONIN, UL. KRÓLOWEJ JADWIGI 60 TEL: +48 609 222 072 EMAIL: T_BOREK@INTERIA.PL NIP: 665-118-84-27 REGON: 31125778

OBIEKT

Remont drogi gminnej we wsi Żabiczyn Huby

dz. ewid. 6 obr. Żabiczyn; jedn. ewid. Międzywiesze

INWESTOR

Gmina Międzywiesze, Plac Powstańców Wielkopolskich 13, 62-290 Międzywiesze

TREŚĆ

PLAN ORIENTACYJNY

BRANŻA

DATA

SKALA

NUMER RYS.

DROGOWA

15.06.2018

1 : 25000

1.0

IMIĘ I NAZWISKO


NR UPRAW.

PODPIS

PROJEKTOWAŁ

inż. Tomasz Borek

WKP/0268/POOD/10
specjalność drogowa

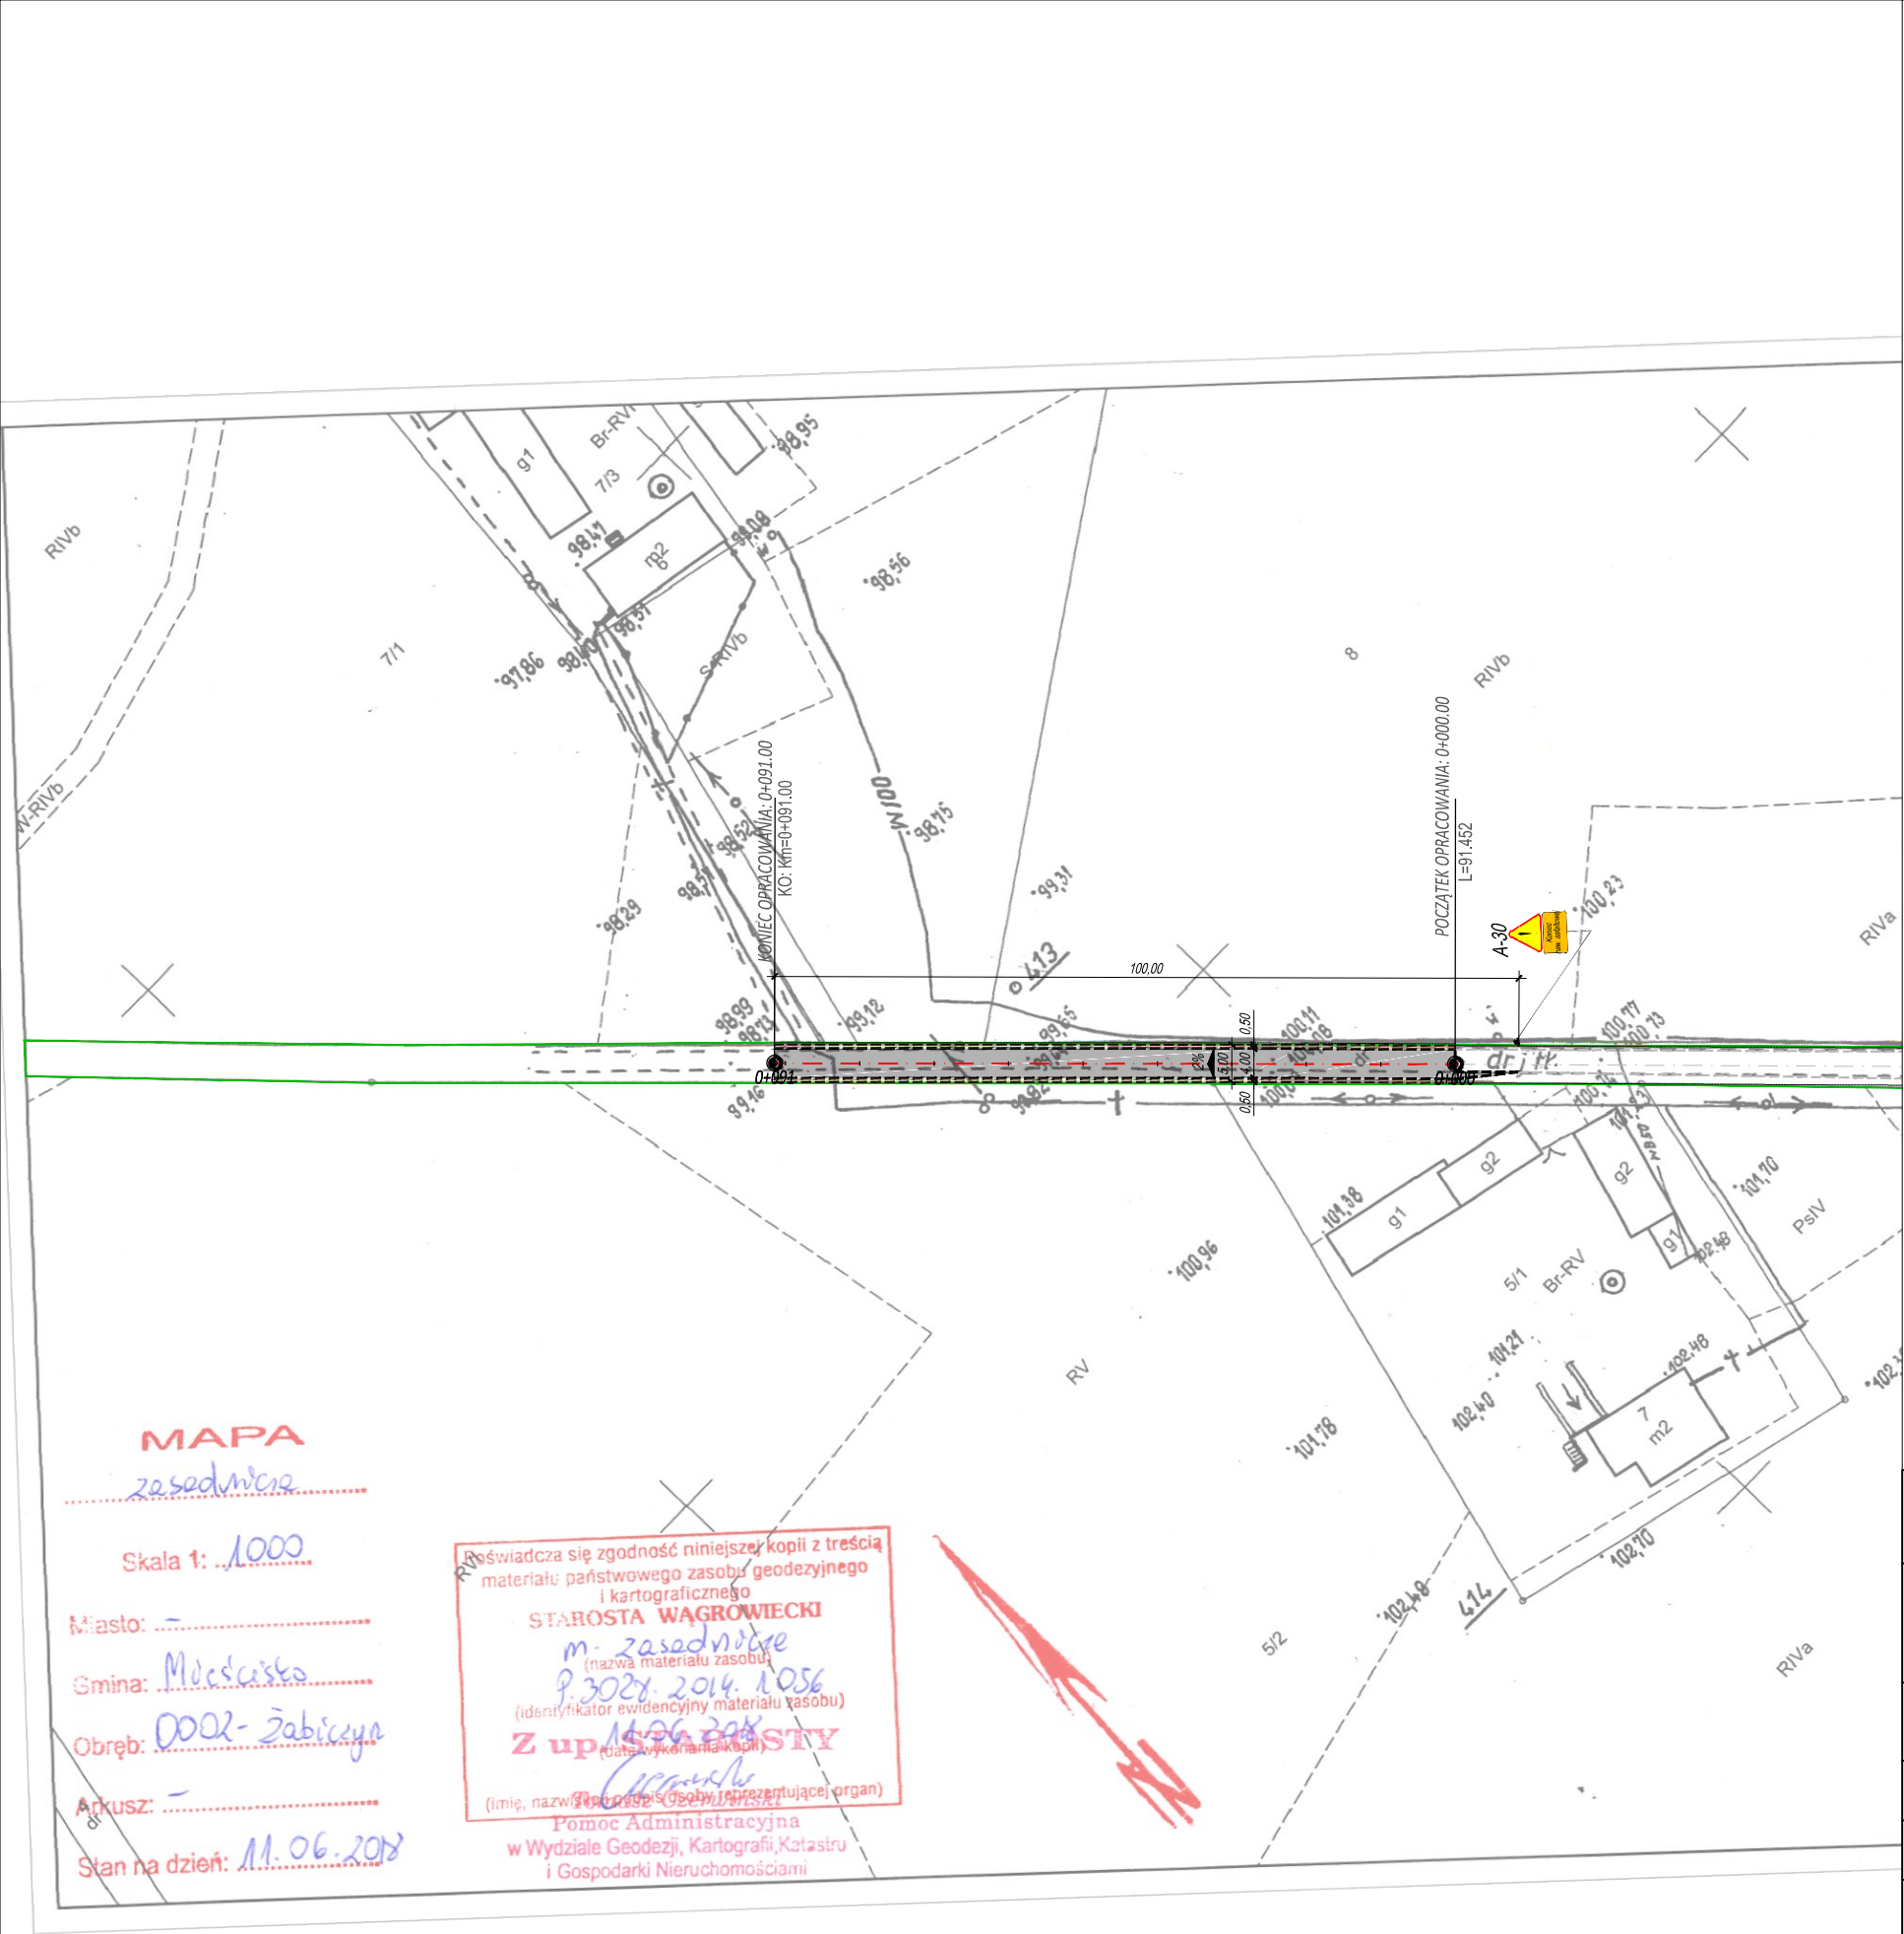

OZNACZENIA:


- proj. wzmocnienie jezdni z mieszanki mineralno asfaltowej AC 8S
- proj. pobocze utwardzone
- projektowana oś drogi
- proj. krawędź jezdni
- proj. krawędź pobocza
- proj. pochylenie poprzeczne nawierzchni
- granica działek
- proj. oznakowanie pionowe

BIURO PROJEKTOWO - KONSULTINGOWE TOMASZ BOREK


62-510 KONIN, UL. KRÓLOWEJ JADWIGI 60 TEL: +48 609 222 072 EMAIL: T_BOREK@INTERIA.PL NIP: 665-118-84-27 REGON: 31125778

OBIEKT	Remont drogi gminnej we wsi Żabiczyn Huby		
	dz. ewid. 6 obr. Żabiczyn; jedn. ewid. Mieścisko		
INWESTOR	Gmina Mieścisko, Plac Powstańców Wielkopolskich 13, 62-290 Mieścisko		
TREŚĆ	PLAN ZAGOSPODAROWANIA TERENU		
BRANŻA	DATA	SKALA	NUMER RYS.
DROGOWA	15.06.2018	1 : 1000	2.0
	IMIĘ I NAZWISKO	NR UPRAW.	PODPIS
PROJEKTOWAŁ	inż. Tomasz Borek	WKP/0268/POOD/10 specjalność drogowa	

Przekrój w Km 0+000 – 0+091

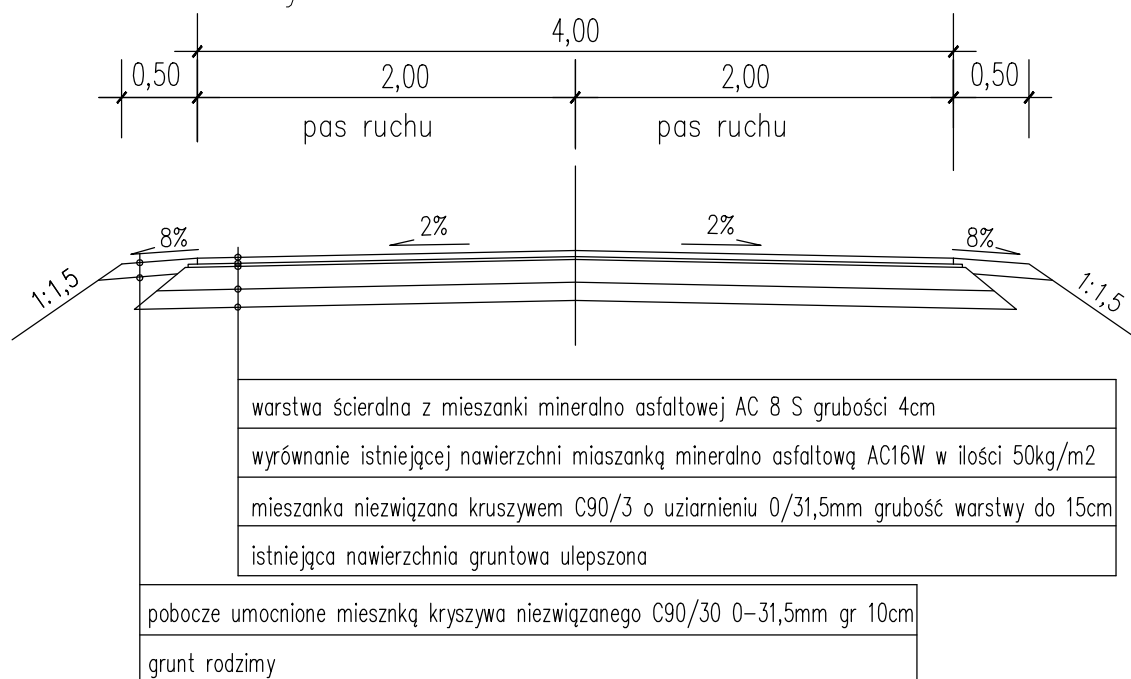

BIURO PROJEKTOWO – KONSULTINGOWE TOMASZ BOREK 62-510 KONIN, UL. KRÓLOWEJ JADWIGI 60 TEL: +48 609 222 072 EMAIL: T_BOREK@INTERIA.PL NIP: 665-118-84-27 REGON: 31125778			
OBIEKT	Remont drogi gminnej we wsi Żabiczyn Huby dz. ewid. 6 obr. Żabiczyn; jedn. ewid. Mieścisko		
INWESTOR	Gmina Mieścisko, Plac Powstańców Wielkopolskich 13, 62-290 Mieścisko		
TREŚĆ	PRZEKRÓJ KONSTRUKCYJNY		
BRANŻA	DATA	SKALA	NUMER RYS.
DROGOWA	15.06.2018	1 : 50	3.0
	IMIĘ I NAZWISKO	NR UPRAW.	PODPIS
PROJEKTOWAŁ	inż. Tomasz Borek	WKP/0268/POOD/10 specjalność drogowa	

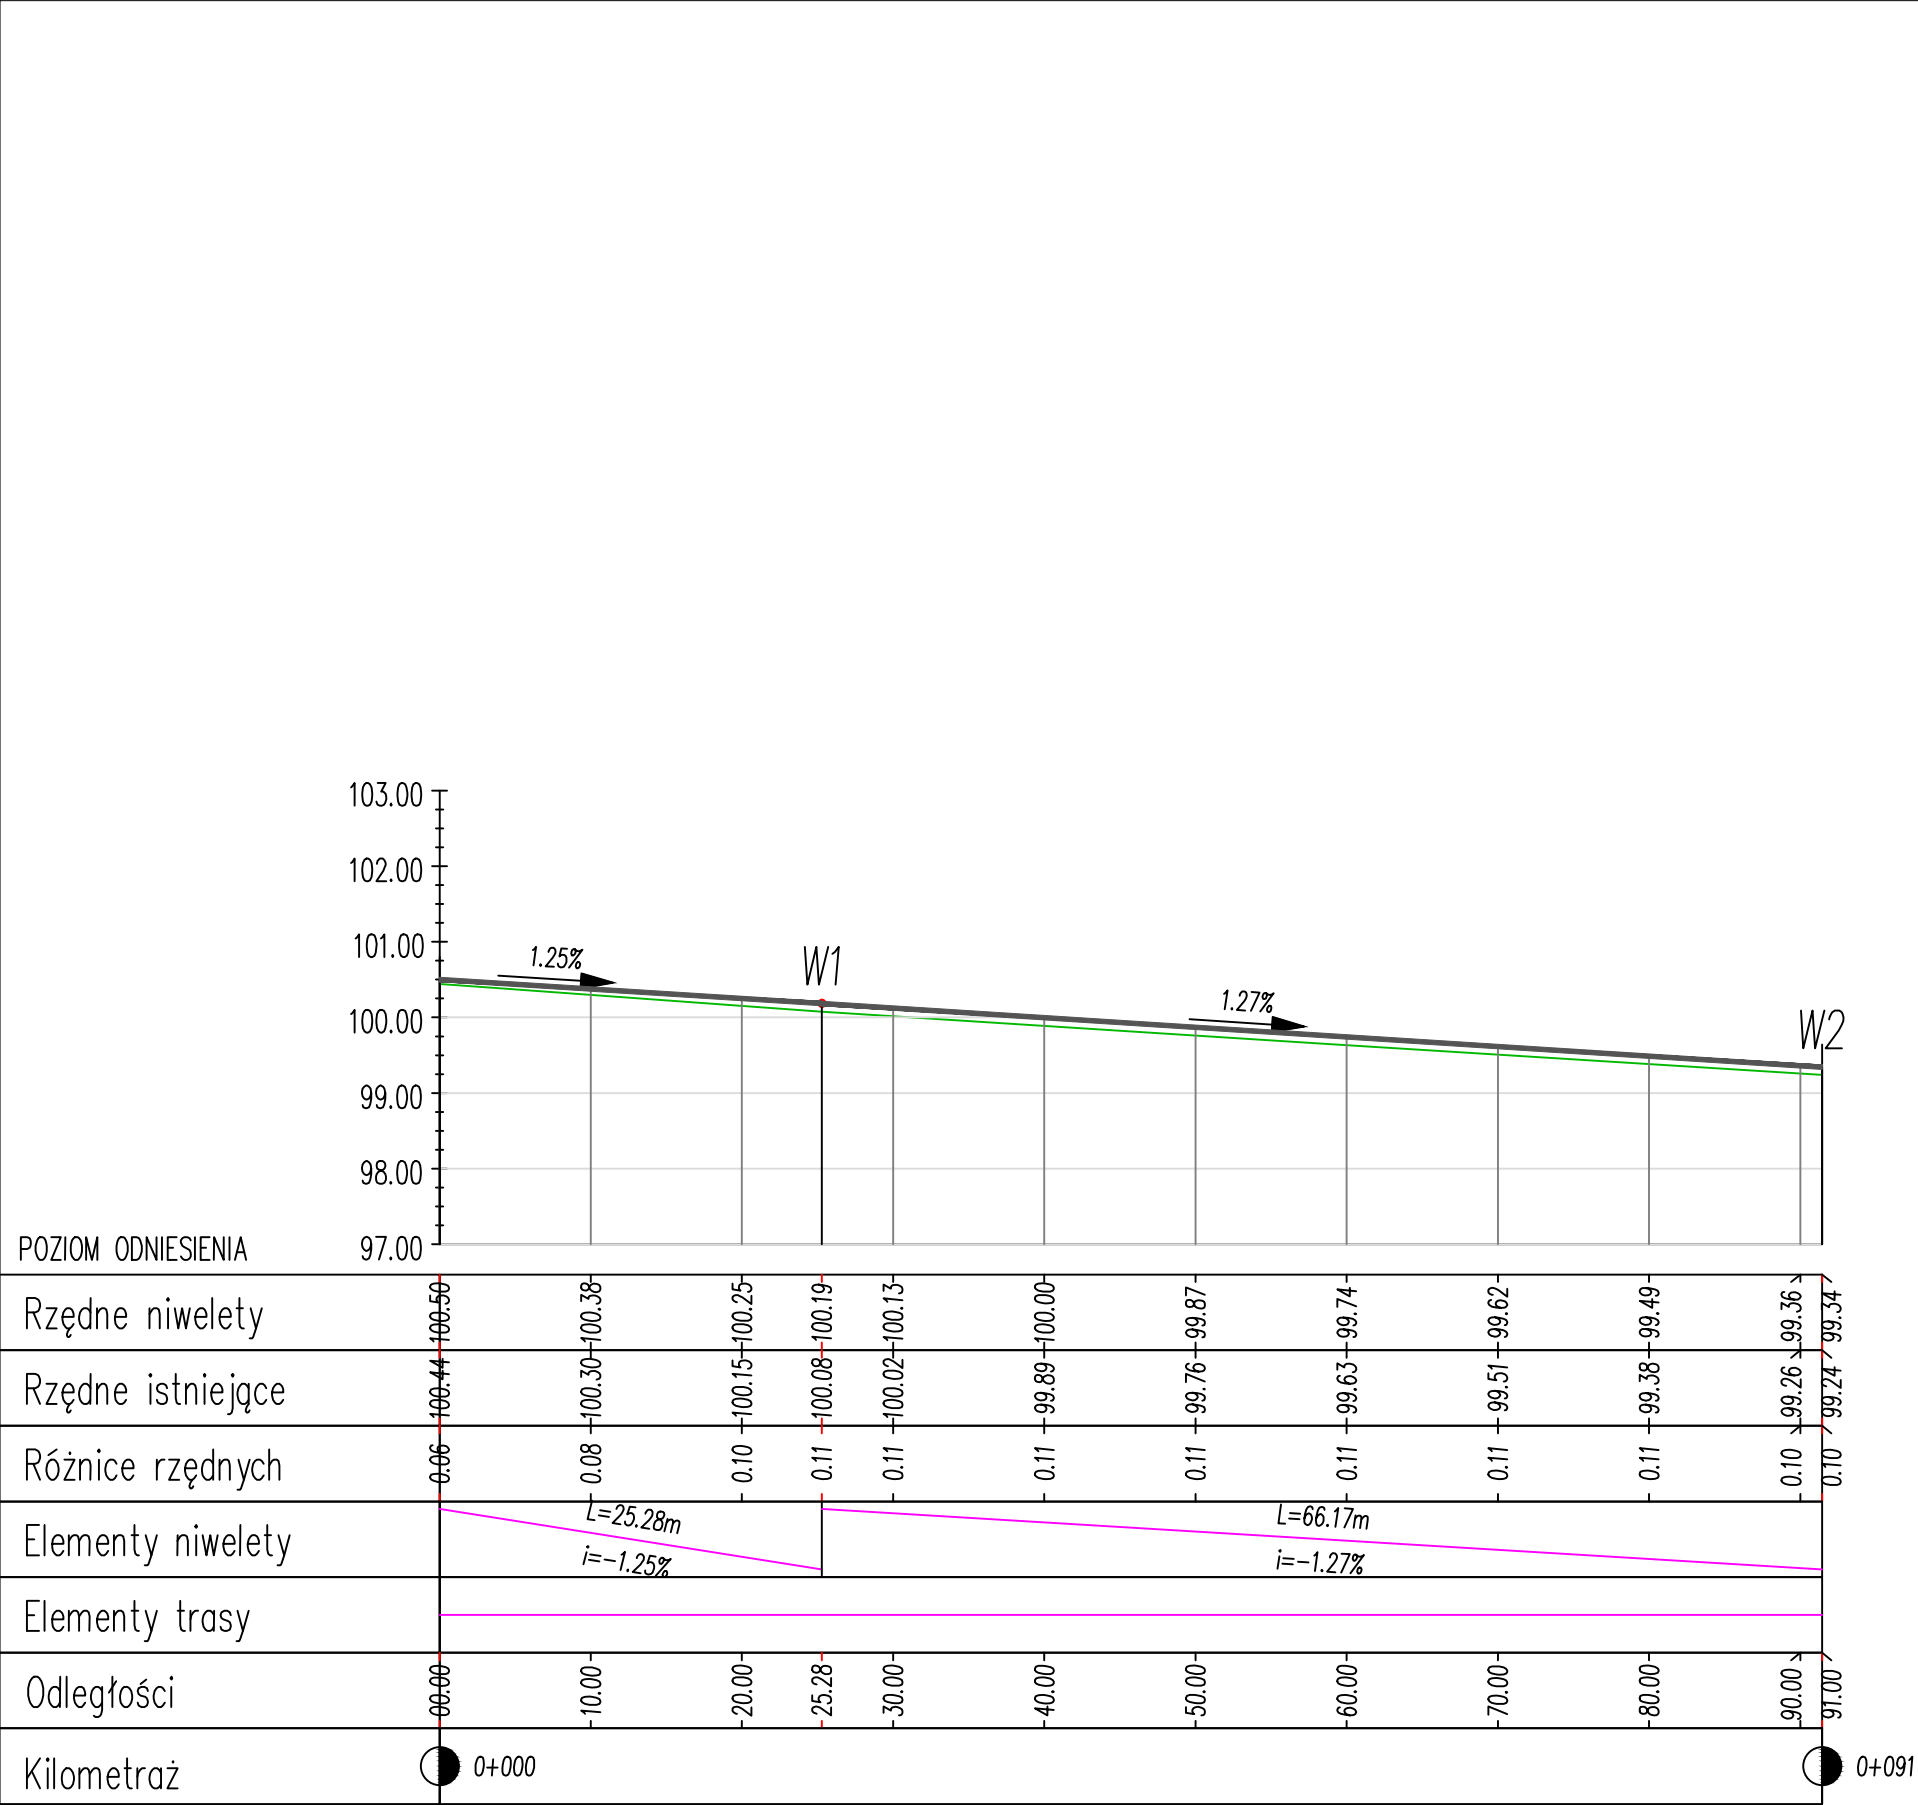

OZNACZENIA:

- projektowana niweleta drogi
- istniejąca niweleta drogi

BIURO PROJEKTOWO - KONSULTINGOWE TOMASZ BOREK			
62-510 KONIN, UL. KRÓLOWEJ JADWIGI 60TEL: +48 609 222 072EMAIL: T_BOREK@INTERIA.PLNIP: 665-118-84-27REGION: 31125778			
OBIEKT	Remont drogi gminnej we wsi Żabiczyn Huby dz. ewid. 6 obr. Żabiczyn; jedn. ewid. Mieścisko		
INWESTOR	Gmina Mieścisko, Plac Powstańców Wielkopolskich 13, 62-290 Mieścisko		
TREŚĆ	PRZEKRÓJ PODŁUŻNY		
BRANŻA	DATA	SKALA	NUMER RYS.
DROGOWA	15.06.2018	1 : 100/1000	4.0
	IMIĘ I NAZWISKO	NR UPRAW.	PODPIS
PROJEKTOWAŁ	inż. Tomasz Borek	WKP/0268/POOD/10 specjalność drogowa	