
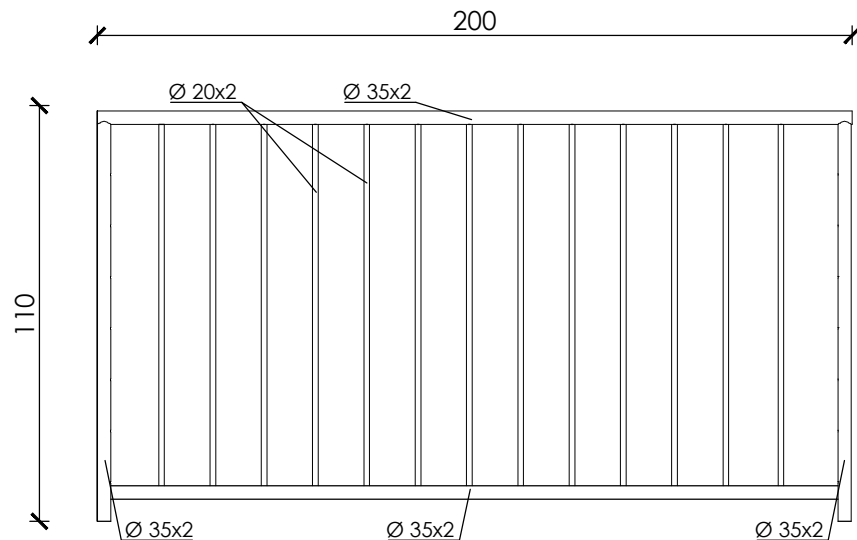


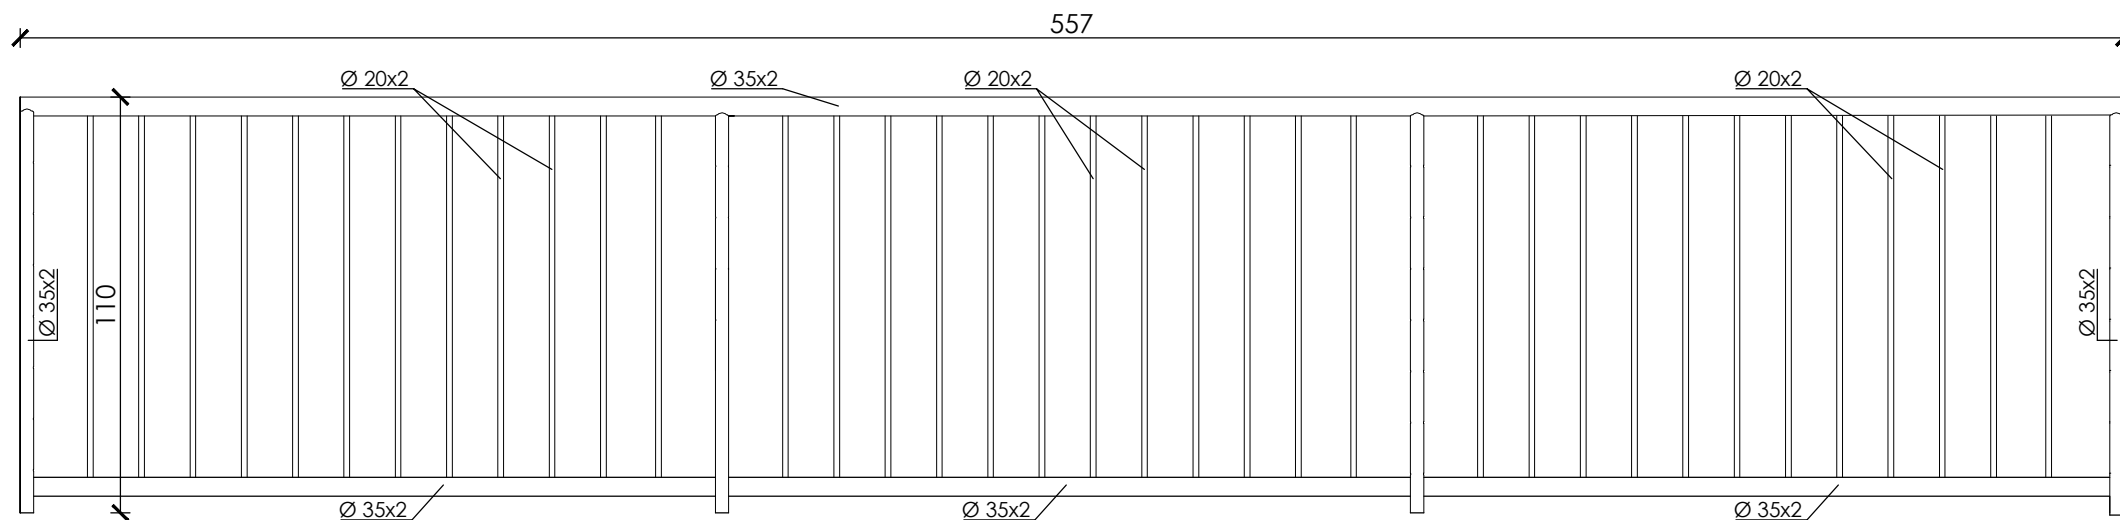

Balustrady ze stali nierdzewnej, połączona przez spawanie  
Pochwyty balustrad  $\varnothing 35 \times 2$  na wysokości 110 cm,  
wypełnienie prętami pośrednimi  $\varnothing 20$  mm, co max 20 cm.

|   |                            |
|---|----------------------------|
|  <b>"PROJECT STUDIO"</b><br>PROJEKTOWANIE, NADZOROWANIE<br>OBSŁUGA INWESTYCJI<br>UL. CYSTERSKA 6/13, WĄGROWIEC                                                                 |                            |
| <b>GMINA MIEŚCISKO</b><br>ADRES: PL. POWSTAŃCÓW WŁKP. 13<br>62-290 MIEŚCISKO   |                            |
| INWESTOR   |                            |
| <b>GŁĘBOKA TERMOMODERNIZACJA<br/>         WRAZ Z PRZEBUDOWĄ BUDYNKU<br/>         GMINNEGO POD SIEDZIBĘ OŚRODKA<br/>         POMOCY SPOŁECZNEJ I POMIESZCZEŃ<br/>         DYŻURNYCH POLICJI</b><br>ADRES: UL. JANOWIECKA 2, MIEŚCISKO<br>DZ. NR EWID. 280/1, 281/2 |                            |
| PROJEKT   |                            |
| BALUSTRADY ZEWNĘTRZNE   |                            |
| TEMAT RYSUNKU   |                            |
| 1:20   | SIERPIEŃ 2019              |
| SKALA   | DATA                       |
| mgr inż. CEZARY CHOJNOWSKI   |                            |
| PROJEKTOWAŁ   | UPR. BUD. WKP/0002/POOK/17 |
| ARCH. - KONSTR.   |                            |
| BRANŻA   | NUMER                      |
|   | STRONA                     |