



POWIAT WĄGROWIECKI

Starostwo Powiatowe, ul. Kościuszki 15, 62-100 Wągrowiec
tel. (67) 26 80 500, fax (67) 26 27 888, sekretariat (67) 26 80 515/575
e-mail: powiat@wagrowiec.pl
www.wagrowiec.pl

DTW. 7226.19.2019



Wągrowiec, dnia 20 marca 2019 r.

RT.7121.59.2019.6

URZĄD GMINY MIEŚCISKO

wypł. dnia 22.03.2019

Nr 2666 z 2019

p. Cykale

Urząd Gminy Mieścisko

Plac Powstańców Wielkopolskich 13
62-290 Mieścisko

Działając na podstawie Rozporządzenia Ministra Infrastruktury z dnia 23.09.2003 r. w sprawie szczegółowych warunków zarządzania ruchem na drogach oraz wykonywania nadzoru nad tym zarządzeniem (Dz. U. z 2003 r. Nr 177 poz. 1729 z późn. zm.) po zapoznaniu się z projektem stałej organizacji ruchu w związku z budową drogi gminnej Mirkowiczki – Wybranówko, postanawiam **zatwierdzić bez uwag** przedmiotowy projekt.

Zgodnie z § 8 pkt 7 rozporządzenia, określám termin wprowadzenia stałej organizacji ruchu w terminie do dnia 31 grudnia 2019 roku.

Na podstawie § 12 pkt 1 wyżej przytaczanego rozporządzenia **nakładam obowiązek** powiadomienia organu zarządzającego ruchem, oraz zarząd drogi oraz właściwego komendanta Policji o terminie wprowadzenia zmiany, co najmniej na 7 dni przed dniem wprowadzenia niniejszej organizacji ruchu.

STAROSTA
Tomasz Kranc

Do wiadomości:

1. adresat
2. a/a


PROJEKT STAŁEJ ORGANIZACJI RUCHU

TEMAT: PRZEBUDOWA DROGI GMINNEJ MIRKOWICZKI – WYBRANÓWKO

ADRES: DROGA GMINNA MIRKOWICZKI - WYBRANÓWKO
DZ. EWID.143, 154, 184, 85 OBR. 0004MIRKOWICE, JEDN. EWID. 302804_2
MIEŚCISKO - OBSZAR WIEJSKI

INWESTOR: GMINA MIEŚCISKO, PLAC POWSTAŃCÓW WIELKOPOLSKICH 13,
62-290 MIEŚCISKO

BRANŻA: DROGOWA

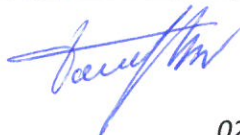IMIĘ I NAZWISKO	BRANŻA	UPRAWNIENIA	PODPIS
Projektant inż. Tomasz Borek	Drogowa	WKP/0268/POOD/10 specjalność drogowa	 02.02.2019

OPRACOWANIE ZAWIERA:

- Strona tytułowa
- Opis techniczny do projektu PTOR
- Plan orientacyjny w skali 1:25 000 – rys. 01
- Projekt POR – w skali 1:500 – rys. 02

Konin, luty 2019 r.

STAROSTWO POWIATOWE
ul. Kościuszki 15
62-100 WĄGROWIEC
tel. 67 268 05 00 ; fax 61 262 78 89

ZATWIERDZAM
~~z uwagami~~ / bez uwag
projekt stałej organizacji
ruchu RT. PZA. 53.2019 G.

STAROSTA

Tomasz Kranc

1. Podstawy opracowania

1. Zlecenie Inwestora;
2. Projekt budowlany
3. Wizja lokalna i wstępne uzgodnienia;
4. Uzgodnienia z zainteresowanymi;
5. Obowiązujące w tym zakresie przepisy i zarządzenia.

2. Cel opracowania

Celem opracowania jest wykonanie projektu stałej organizacji ruchu w związku z przebudową drogi gminnej Mirkowiczki - Wybranówko na długości ok. 891mb. Przebudowa polega na wykonaniu nawierzchni twardej na całym przebudowywanym odcinku.

Droga relacji Mirkowiczki - Wybranówko jest drogą zaliczoną do kategorii dróg gminnych o klasie technicznej L, droga o przekroju drogowym bez rowów oraz po jednym pasie ruchu w każdym kierunku. Szerokość istniejącej jezdni wynosi od 3,5 do 4,0m.

Odcinek drogi podlegający przebudowie to obecnie droga o nawierzchni częściowo utwardzonej na odcinku długości 400m oraz gruntowej na pozostałym odcinku. Istniejące utwardzenie stanowi mieszanka z kruszywa niezwiązanego o frakcji 0-63mm.

Początek opracowania znajduje na skrzyżowaniu z drogą gminną relacji Zakrzewo – Mirkowice, natomiast koniec na zjeździe na drogę wewnętrzną w kierunku wsi Wybranowo. Projektowana przebudowa drogi będzie obejmowała swym zakresem wykonanie wzmocnienia jezdni oraz wykonanie poboczy.

3. Organizacja ruchu

Oznakowanie istniejące :

Lokalizacja robót – poza obszarem zabudowanym.

Na rozpatrywanym odcinku drogi nie występuje oznakowanie pionowe związane z organizacją ruchu, usytuowany został jedynie znak kierunku miejscowości E-4 (Wybranówko).

Oznakowanie projektowane:

Remont drogi pociąga za sobą wprowadzenie dodatkowego oznakowania pionowego w postaci 4 znaków ostrzegawczych oraz 1 znaku kierunku miejscowości. Znaki ostrzegawcze należy umieszczać zgodnie z rozporządzeniem tj. do 100m przed miejscem niebezpiecznym, Dodatkowo, zaprojektowano znak ostrzegający uczestników o końcu nawierzchni asfaltowej

w postaci kombinacji znaków A-30 (inne niebezpieczeństwo) wraz tabliczką pod znakiem (koniec nawierzchni asfaltowej) umieszczonym do 100m przed końcem opracowania.

Powyższe przedstawiono na planie organizacji ruchu.

Analiza skutków dla uczestników ruchu:

Wszystkie użyte oznakowanie w opracowanym projekcie organizacji ruchu zostały poprzedzone analizą skutków dla uczestników ruchu jakie niesie ich wprowadzenie. Wprowadzając zmiany w istniejącej organizacji ruchu uwzględniono potrzeby wszystkich użytkowników ruchu drogowego. Nie mniej ponad wszystko niniejszy projekt organizacji ruchu stawia standardy bezpieczeństwa ruchu drogowego, a także przepisy i wytyczne.



Lokalizacje znaków zapewniają odpowiednią organizację ruchu. Ustawienie znaków zakazu i ostrzegawczych zgodnie z niniejszym projektem zminimalizuje prawdopodobieństwo powstawania zdarzeń drogowych.

Projektowana organizacja ruchu została opracowana w oparciu o:


1. Ustawa z dnia 20 czerwca 1997 r. Prawo o ruchu drogowym (Dz.U. 2018 poz. 1990)
2. Rozporządzenie Ministra Infrastruktury z dnia 23 września 2003r. w sprawie szczegółowych warunków zarządzania ruchem na drogach oraz wykonywania nadzoru nad tym zarządzaniem (Dz.U. Nr177, poz 1729)
3. Rozporządzenie Ministra Infrastruktury z dnia 3 lipca 2003 r. w sprawie szczegółowych warunków technicznych dla znaków i sygnałów drogowych oraz urządzeń bezpieczeństwa ruchu drogowego i warunków ich umieszczania na drogach. (Dz.U. z 2003 r. Nr220, poz.2181 z późn.zm.)

Termin wprowadzenia stałej organizacji ruchu - 31.12.2019

ODLEGŁOŚĆ UMIESZCZANIA ZNAKÓW OD KRAWEDZI JEZDNI

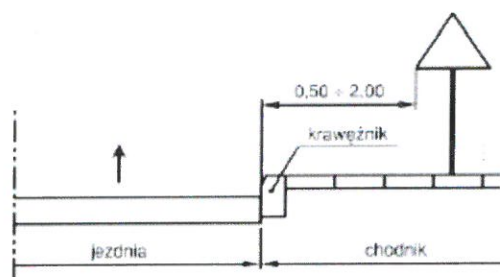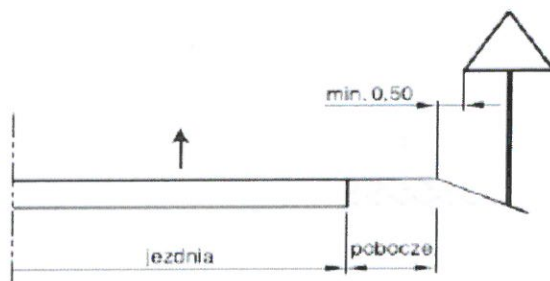


WYSOKOŚĆ UMIESZCZANIA ZNAKÓW

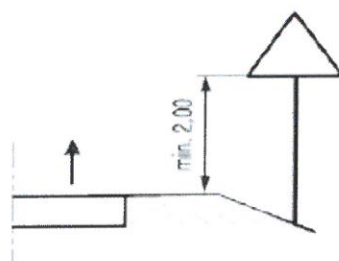

PROJEKTANT:

inż. Tomasz Borek

uprawnienia budowlane do projektowania
bez ograniczeń w specjalności drogowej
WKP/0268/POOD/10

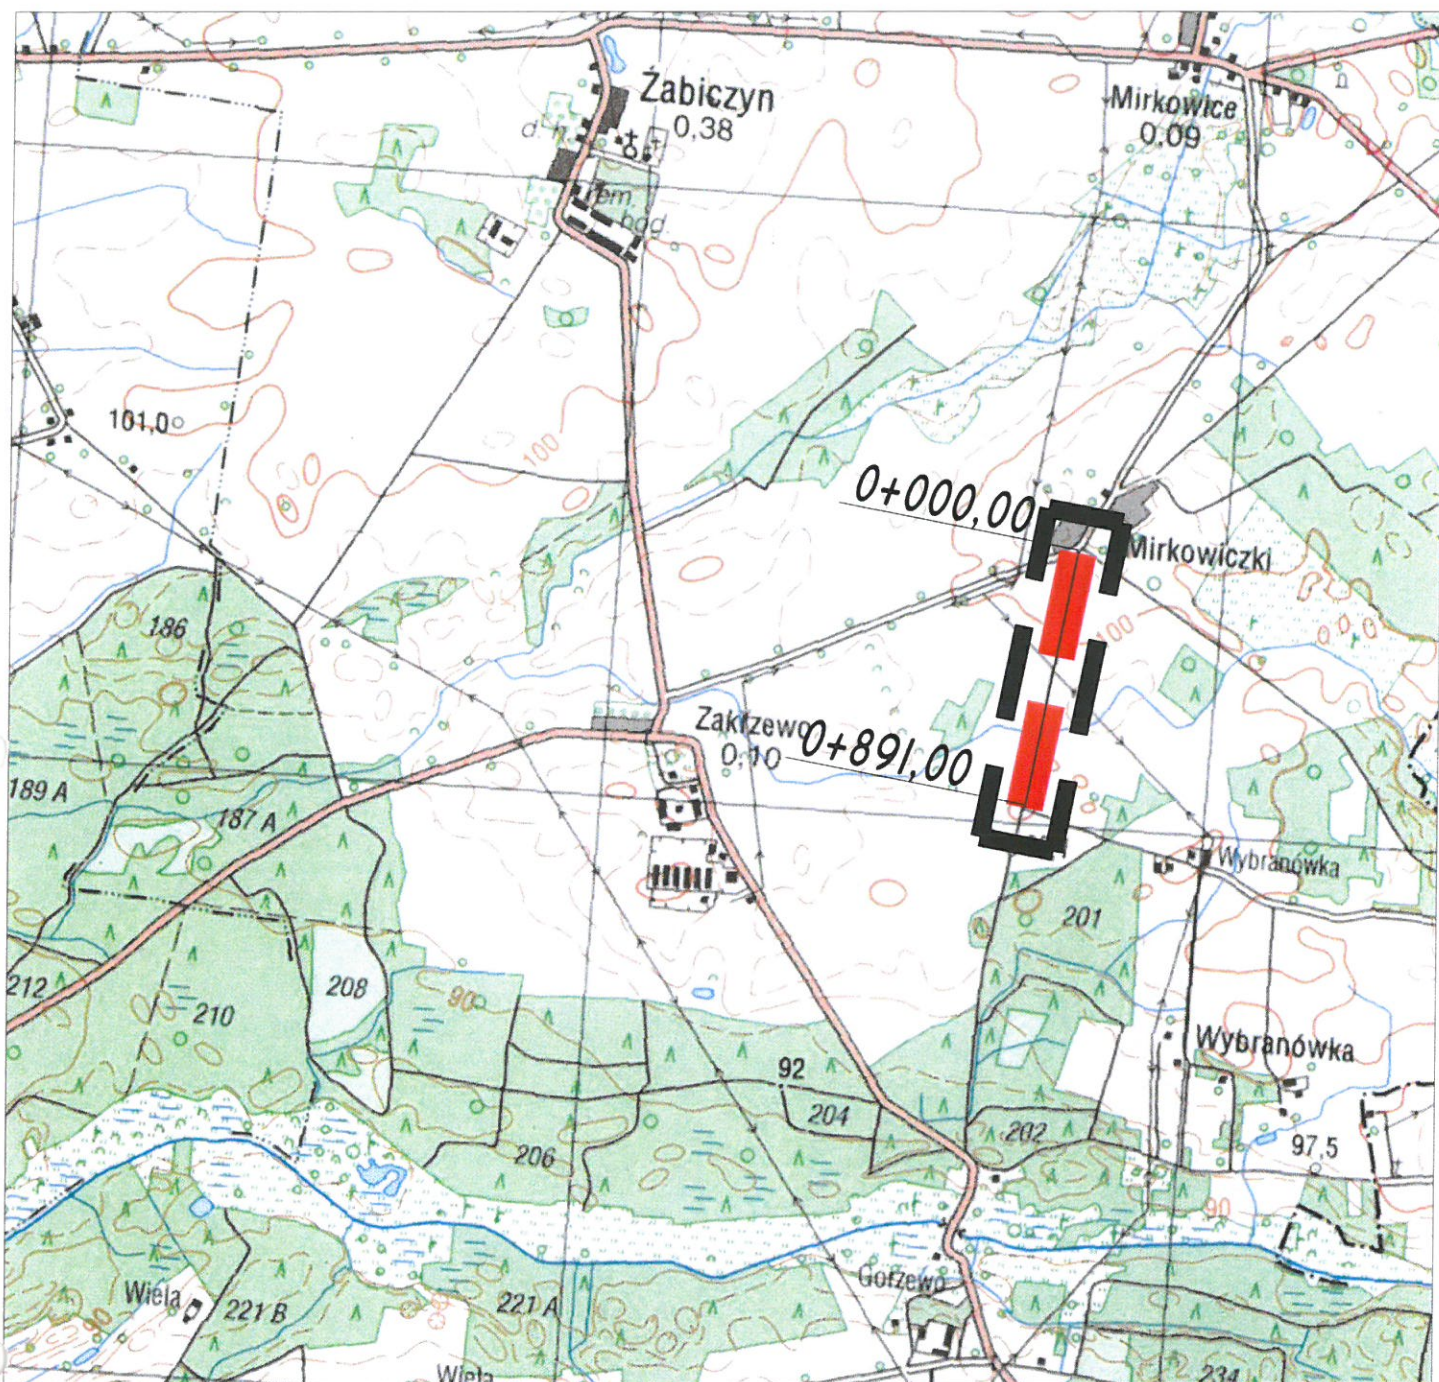

BIURO PROJEKTOWO - KONSULTINGOWE TOMASZ BOREK

ADRES: 62-510 KONIN, UL. KRÓLOWEJ JADWIGI 60 TEL: +48 609 222 072 EMAIL: T_BOREK@INTERIA.PL NIP: 665-118-84-27 REGON: 31125778

OBIEKT

Przebudowa drogi gminnej Mirkowiczki - Wybranówko

ADRES

Droga gminna Mirkowiczki - Wybranówko
dz. ewid. 143, 154, 184, 85 obr. 0004 Mirkowice, jedn. ewid. 302804_2
Mieścisko - Obszar Wiejski

INWESTOR

Gmina Mieścisko, Plac Powstańców Wielkopolskich 13,
62-290 Mieścisko

TREŚĆ

PRZEKRÓJ ORIENTACYJNY

BRANŻA

DATA

SKALA

NUMER RYS.

DROGOWA

02.02.2019

1 : 25000

01

IMIĘ I NAZWISKO

NR UPRAW.

PODPIS

PROJEKTOWAŁ

inż. Tomasz Borek

WKP/0268/POOD/10
specjalność drogowa

