



MIEJSCOWY PLAN ZAGOSPODAROWANIA PRZESTRZENNEGO POPOWO KOŚCIELNE II

ZAŁĄCZNIK NR 1
DO UCHWAŁY NR
RADY GMINY MIEŚCISKO
Z DNIA.....

OZNACZENIA

OGÓLNE

- GRANICA OBSZARU OBJĘTEGO PLANEM
- LINIE ROZGRANICZAJĄCE TERENY O RÓŻNYM PRZEZNACZENIU LUB RÓŻNYCH ZASADACH ZAGOSPODAROWANIA
- OBOWIĄZUJĄCE LINIE ZABUDOWY
- NIEPRZEKRACZALNE LINIE ZABUDOWY
- WYMIARY

TERENY OCHRONNE

- OBIEKTY UJĘTE W GMINNEJ EWIDENCJI ZABYTKÓW
- STREFA OCHRONY KONSERWATORSKIEJ STANOWISKA ARCHEOLOGICZNEGO
- STREFA OCHRONNA 50 M OD CMĘTARZA
- STREFA OCHRONNA 150 M OD CMĘTARZA


PRZEZNACZENIE TERENU:

- MN - TERENY ZABUDOWY MIESZKANIOWEJ JEDNORODZINNEJ
- MN/U - TERENY ZABUDOWY MIESZKANIOWEJ JEDNORODZINNEJ LUB USŁUGOWEJ
- U - TERENY ZABUDOWY USŁUGOWEJ
- Uo - TEREN ZABUDOWY USŁUGOWEJ - USŁUG OŚWIATY
- ZC - TERENY CMĘTARZA
- Z - TERENY ZIELENI
- WS - TEREN WÓD POWIERZCHNIOWYCH ŚRÓDLĄDOWYCH
- E - TERENY INFRASTRUKTURY TECHNICZNEJ - ELEKTROENERGETYKI
- KDL - TERENY KOMUNIKACJI DROGI PUBLICZNEJ KLASY LOKALNEJ
- KDD - TERENY KOMUNIKACJI DROGI PUBLICZNEJ KLASY DOJAZDOWEJ
- KDW - TERENY KOMUNIKACJI - DRÓG WEWNĘTRZNYCH
- KDWx - TERENY KOMUNIKACJI - WEWNĘTRZNY CIĄG PIESZY

OBSZAR OPRACOWANIA W CAŁOŚCI ZLOKALIZOWANY JEST W GRANICACH GŁÓWNEGO ZBIORNIKA WÓD PODZIEMNYCH GZWP NR 143 "SUBZBIORNIK INOWROCŁAW - GNIEZNO"

WYRYS ZE ZMIANY STUDIUM
UWARUNKOWAŃ I KIERUNKÓW
ZAGOSPODAROWANIA PRZESTRZENNEGO
GMINY MIEŚCISKO
SKALA 1:10 000


GRANICA OBSZARU OBJĘTEGO PLANEM

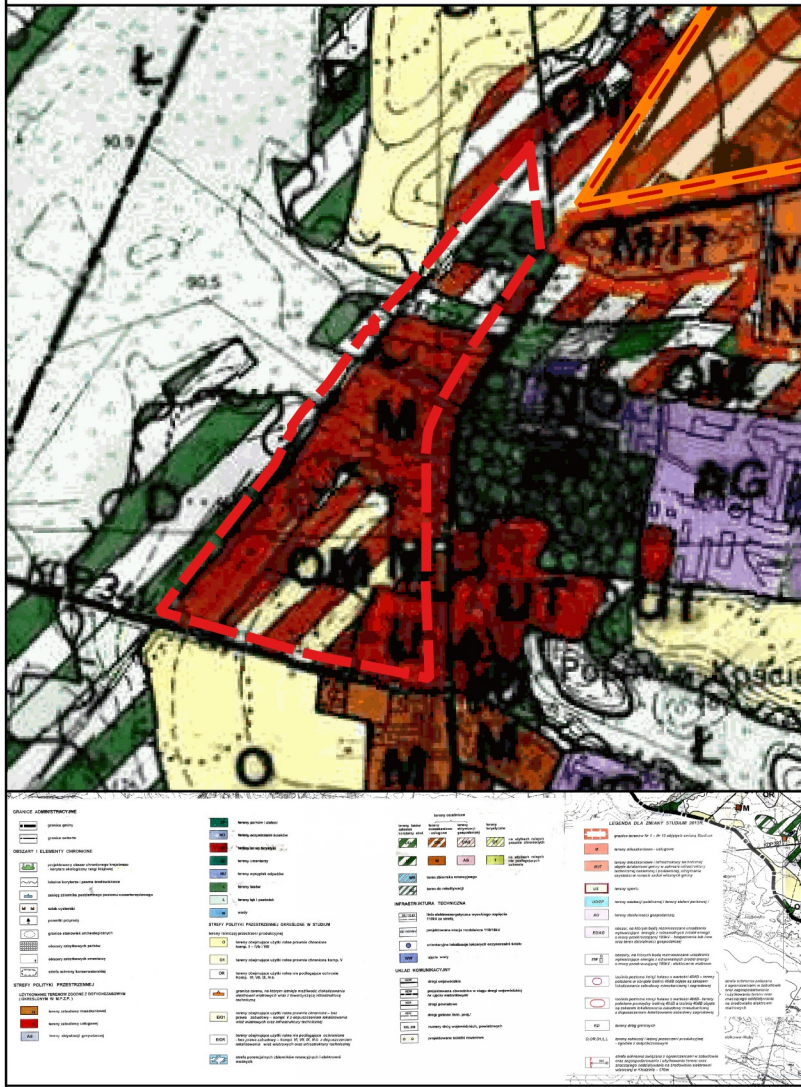

SKALA 1:1 000

25 0 25 50 75 100 m

RYСУNEK PLANU

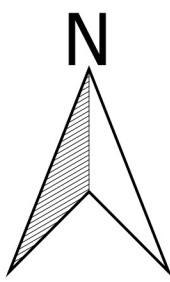

M&R BIURO PROJEKTÓW MIEŁOCH SP. Z O. O.