




MIEJSCOWY PLAN ZAGOSPODAROWANIA PRZESTRZENNEGO MIEŚCISKO-GORZEWO - CZĘŚĆ A

ZAŁĄCZNIK NR 1
DO UCHWAŁY NR
Z DNIA

RYСУNEK PLANU
PROJEKT PLANU 30.08.2021 R.

SKALA 1:2000

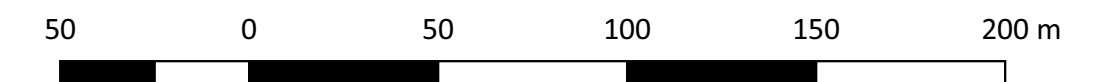

OZNACZENIA

OGÓLNE

GRANICA OBSZARU OBJĘTEGO PLANEM
LINIE ROZGRANICZAJĄCE TERENY O RÓŻNYM PRZEZNACZENIU
LUB RÓŻNYCH ZASADACH ZAGOSPODAROWANIA

OBOWIĄZUJĄCE LINIE ZABUDOWY

NIEPRZEKRACZALNE LINIE ZABUDOWY

WYMIARY

PRZEZNACZENIE TERENU

MN - TERENY ZABUDOWY MIESZKANIOWEJ JEDNORODZINNEJ
RM - TERENY ZABUDOWY ZAGRODOWEJ
ML - TERENY ZABUDOWY LETNISKOWEJ
US - TERENY USŁUG SPORTU I REKREACJI
ZP/U - TERENY ZIELENI URZĄDZONEJ Z USŁUGAMI
ZL - TERENY LASÓW
R - TERENY ROLNICZE
WS - TERENY WÓD POWIERZCHNIOWYCH ŚRÓDLĄDOWYCH
KDL - TERENY KOMUNIKACJI DROGI PUBLICZNEJ KLASY LOKALNEJ
KDD - TERENY KOMUNIKACJI DROGI PUBLICZNEJ KLASY DOJAZDOWEJ
KDW - TERENY KOMUNIKACJI - DRÓG WEWNĘTRZNYCH
E - TERENY INFRASTRUKTURY TECHNICZNEJ - ELEKTROENERGETYKI

TERENY OCHRONNE

STREFA OCHRONY KONSERWATORSKIEJ STANOWISKA ARCHEOLOGICZNEGO
NAPOWIERTRZNA LINIA ELEKTROENERGETYCZNA ŚREDNIEGO NAPIĘCIA SN 15 kV
STREFA OCHRONNA OD NAPOWIERTRZNEJ LINII ELEKTROENERGETYCZNEJ ŚREDNIEGO NAPIĘCIA 15 kV
OBZAR ZAGROŻENIA POWODZIĄ Q10% - RAZ NA 10 LAT (WYSOKIE PRAWDOPODOBIEŃSTWO POWODZI)
OBZAR ZAGROŻENIA POWODZIĄ Q1% - RAZ NA 100 LAT (ŚREDNIE PRAWDOPODOBIEŃSTWO POWODZI)
STREFA ZIELENI IZOLACYJNEJ

OZNACZENIA INFORMACYJNE

PROJEKTOWANY OBSZAR CHRONIONEGO KRAJOBRAZU
STREFA 10-KROTNOŚCI WYSOKOŚCI ELEKTROWNI WIATROWYCH

OBZAR OPRACOWANIA W CAŁOŚCI ZLOKALIZOWANY JEST W GRANICACH GŁÓWNEGO ZBIORNIKA WÓD PODZIEMNYCH NR 143 "SUBZBIORNIK INOWROCŁAW-GNIEZNO"

WYRYS ZE ZMIANY STUDIUM UWARUNKOWAŃ I KIERUNKÓW
ZAGOSPODAROWANIA PRZESTRZENNEGO GMINY MIEŚCISKO
SKALA 1:10 000

GRANICA OBSZARU OBJĘTEGO PLANEM

