




ZAŁĄCZNIK NR 1
DO UCHWAŁY NR
Z DNIA

RYSUNEK PLANU

SKALA 1:2000

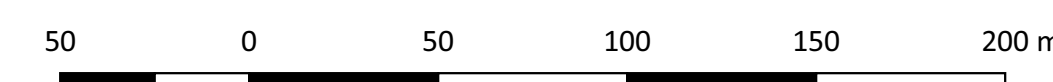

OZNACZENIA

OGÓLNE


GRANICA OBSZARU OBJĘTEGO PLANEM

— LINIE ROZGRANICZAJĄCE TERENY O RÓŻNYM PRZEZNACZENIU
LUB RÓŻNYCH ZASADACH ZAGOSPODAROWANIA

▲ — OBOWIĄZUJĄCE LINIE ZABUDOWY

△ — NIEPRZEKRACZALNE LINIE ZABUDOWY

→ WYMIARY

PRZEZNACZENIE TERENU

 MN - TERENY ZABUDOWY MIESZKANIOWEJ JEDNORODZINNEJ

 RM - TERENY ZABUDOWY ZAGRODOWEJ

 ML - TERENY ZABUDOWY LETNISKOWE.

US - TERENY USŁUG SPORTU I REKREACJI

 ZP/U - TERENY ZIELENI URZĄDZONEJ Z USŁUGAMI

 ZL - TERENY LASÓW

 R - TERENY ROLNICZE

WS - TERENY WÓD POWIERZCHNIOWYCH ŚRÓDLĄDOWYCH

☐ KDL - TERENY KOMUNIKACJI DROGI PUBLICZNEJ KLASY LOKALNEJ

☐ KDD - TERENY KOMUNIKACJI DROGI PUBLICZNEJ KLASY DOJAZDOWEJ

 KDW - TERENY KOMUNIKACJI - DRÓG WEWNĘTRZNYCH

 E - TERENY INFRASTRUKTURY TECHNICZNEJ - ELEKTROENERGETYKI

TERENY OCHRONNE

 STREFA OCHRONY KONSERWATORSKIEJ STANOWISKA
ARCHEOLOGICZNEGO

----- NAPIĘTRZNA LINIA ELEKTROENERGETYCZNA ŚREDNIEGO NAPIĘCIA SN 15 kV

 STREFA OCHRONNA OD NAPOWIETRZNEJ LINII ELEKTRO
NAPIĘCIA 15 kV

OBSZAR ZAGROŻENIA POWODZIĄ Q10% - RAZ NA 10 LAT

✓ OBSZAR ZAGROŻENIA POWODZIĄ Q1% - RAZ NA 100 LAT

(SREDNIE PRAWDOPODOBIE


OZNACZENIA INFORMACYJNE

PROJEKTOWANY OBSZAR CHRONIONEGO KRAJOBRAZU

STREFA 10 KROTNOŚCI WYSOKOŚCI ELEKTROWNI WIAТРOWYCH

ul. Podleśna NAZWY WŁASNE

OBSZAR OPRACOWANIA W CAŁOŚCI ZLOKALIZOWANY JEST W GRANICACH
GŁÓWNEGO ZBIORNIKA WÓD PODZIEMNYCH NR 143 "SUBZBIORNIK INOWROCŁAW-
GNIEZNO"

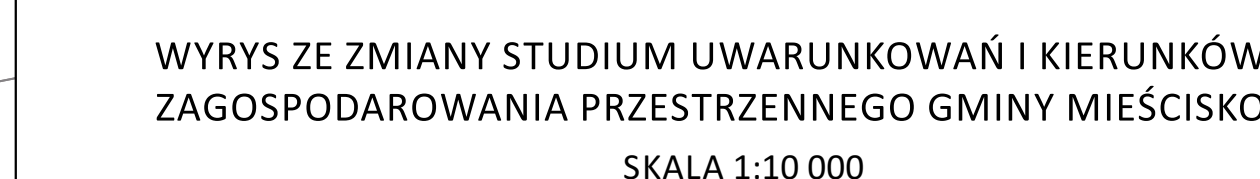 GRANICA OBSZARU OBJĘTEGO PLANEM