


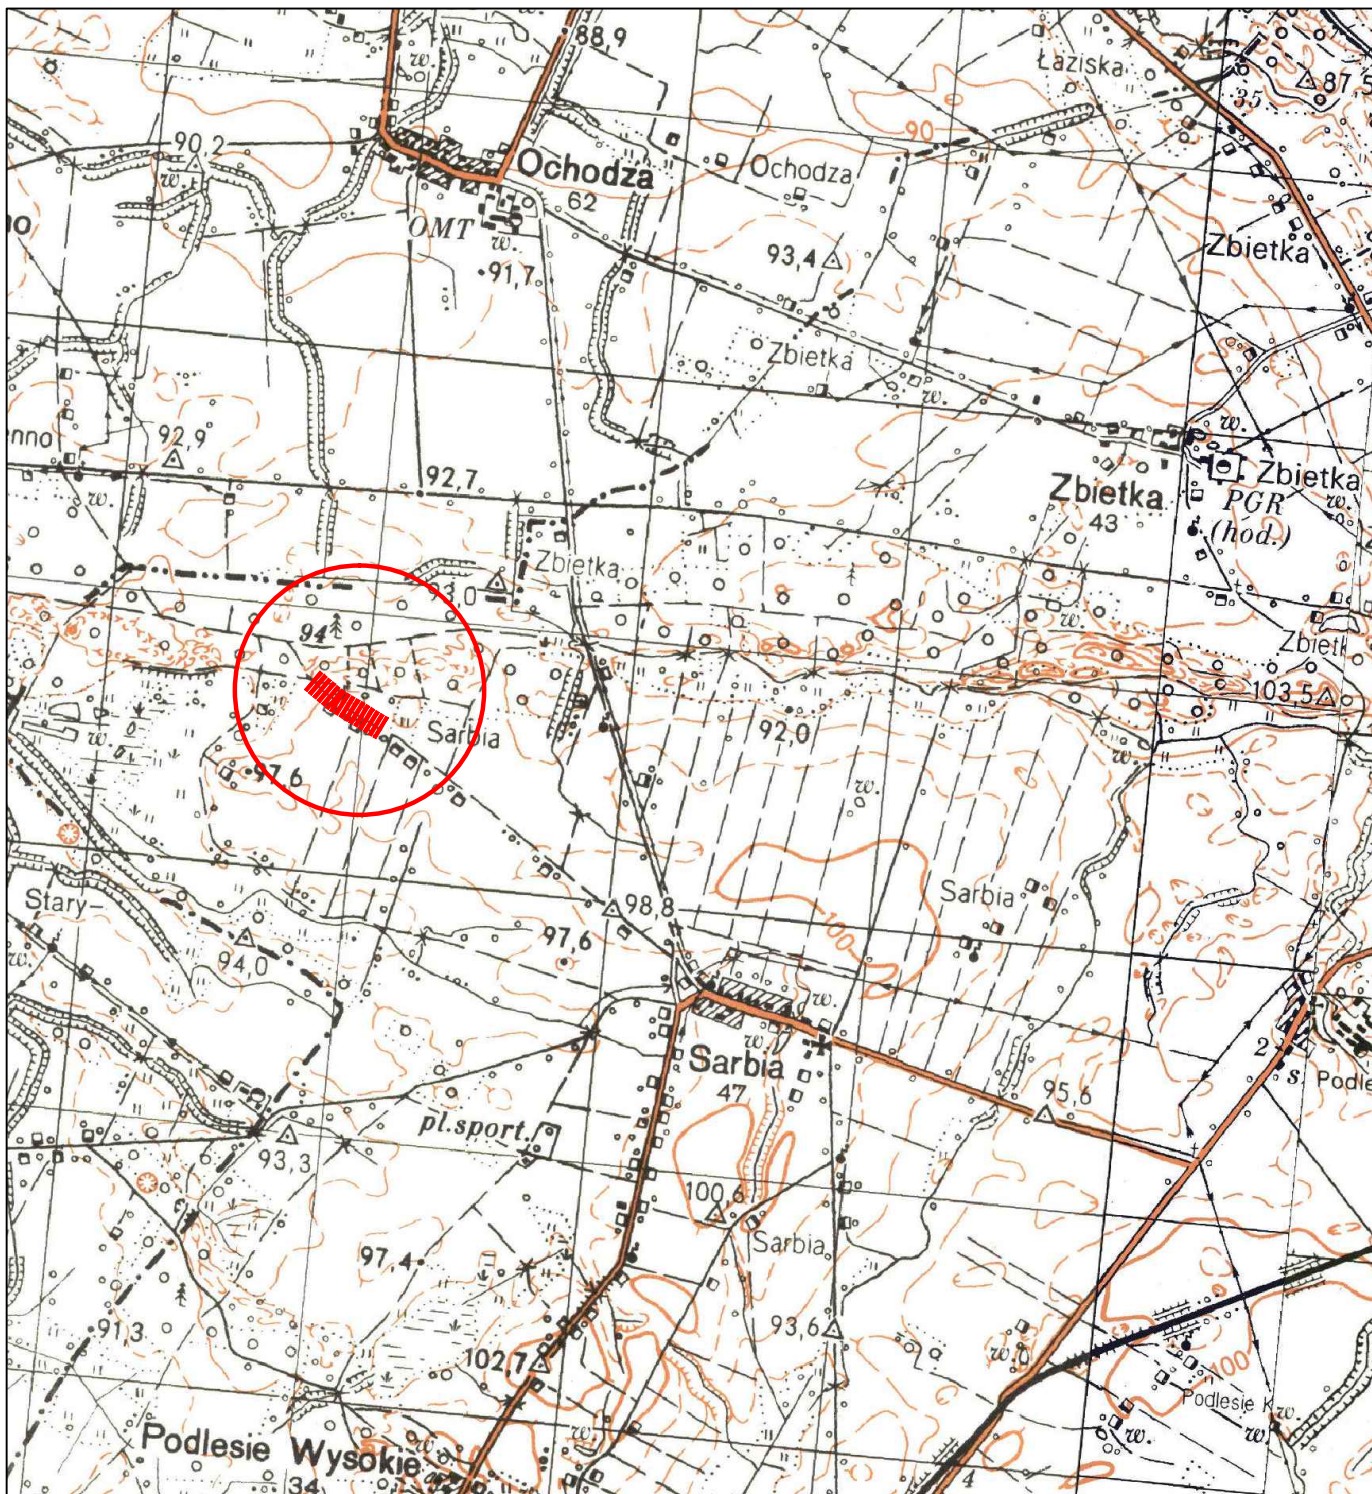

# **BIURO PROJEKTOWO - KONSULTINGOWE TOMASZ BOREK**

62-510 KONIN, UL. KRÓLOWEJ JADWIGI 60

TEL: +48 609 222 072

EMAIL: T\_BOREK@INTERIA.PL

NIP: 665-118-84-27

REGON: 31125778

**OBIEKT**

Remont drogi gminnej w miejscowości Sarbii  
dz. ewid. 19/5 obr. Sarbia; jedn. ewid. Mięścisko

**INWESTOR**

Gmina Mięścisko, Plac Powstańców Wielkopolskich 13, 62-290 Mięścisko

**TREŚĆ**

**PLAN ORIENTACYJNY**

**BRANŻA**

**DATA**

**SKALA**

**NUMER RYS.**

**DROGOWA**

15.06.2018

1 : 25000

1.0

**IMIĘ I NAZWISKO**

**NR UPRAW.**

**PODPIS**


**PROJEKTOWAŁ**

inż. Tomasz Borek


WKP/0268/POOD/10  
specjalność drogowa




Przekrój w Km 0+000 – 0+100

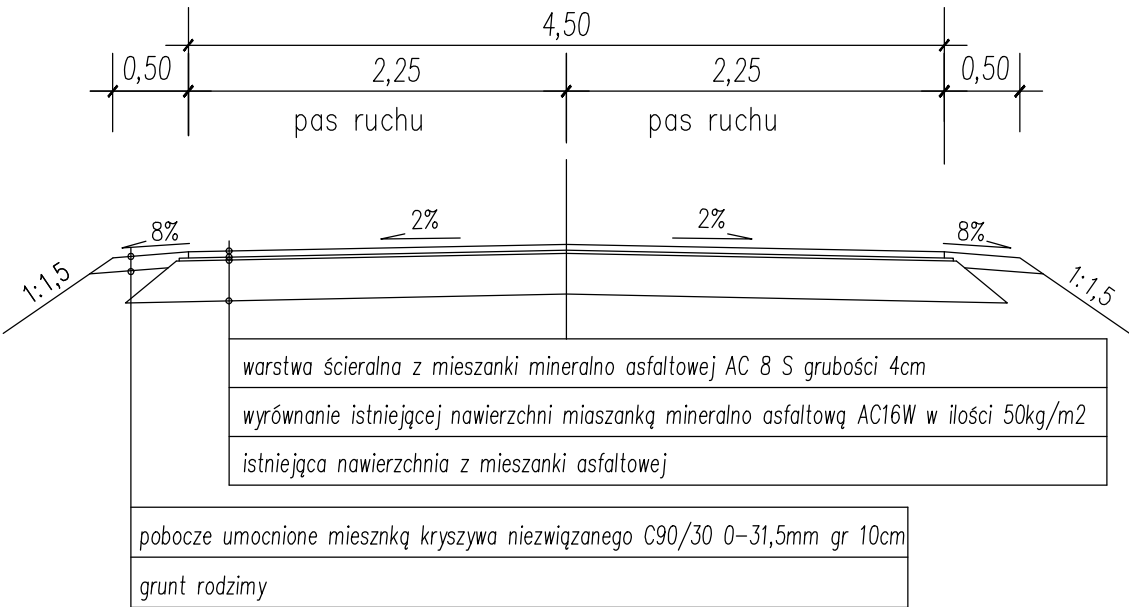

Przekrój w Km 0+200 – 0+250

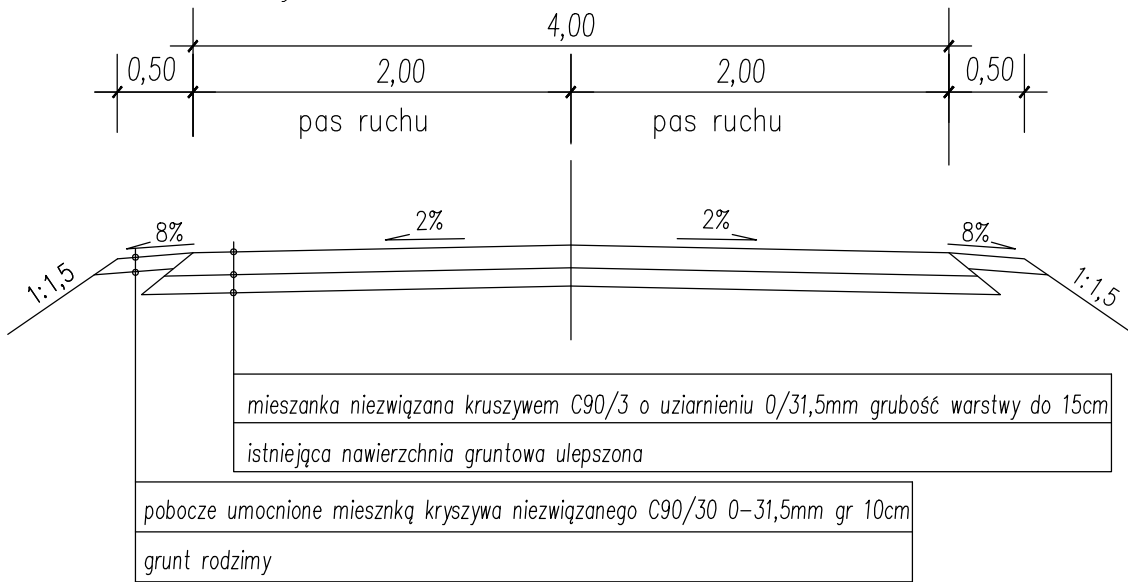


Przekrój w Km 0+100 – 0+200

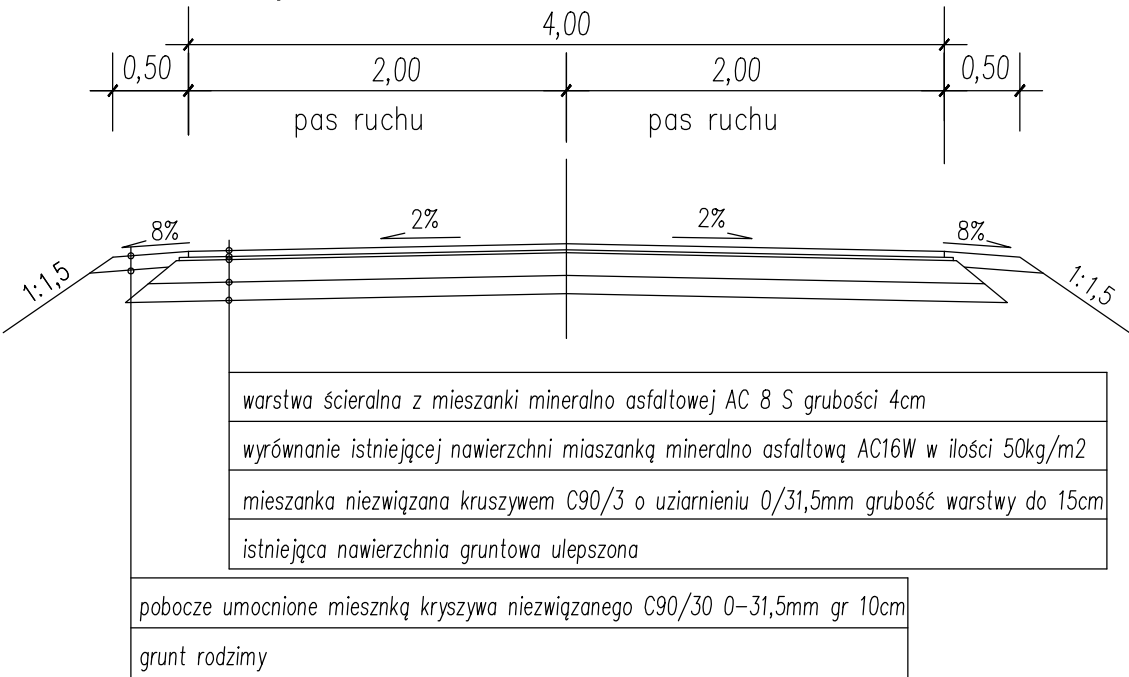

| BIURO PROJEKTOWO - KONSULTINGOWE TOMASZ BOREK                                                                                       |                                                                                                 |                                         |            |
|---|-------------------------------------------------------------------------------------------------|-----------------------------------------|------------|
| 62-510 KONIN, UL. KRÓLOWEJ JADWIGI 60    TEL: +48 609 222 072    EMAIL: T_BOREK@INTERIA.PL    NIP: 665-118-84-27    REGON: 31125778 |                                                                                                 |                                         |            |
| OBIEKT   | Remont drogi gminnej w miejscowości Sarbii<br>dz. ewid. 19/5 obr. Sarbia; jedn. ewid. Mieścisko |                                         |            |
| INWESTOR   | Gmina Mieścisko, Plac Powstańców Wielkopolskich 13, 62-290 Mieścisko                            |                                         |            |
| TREŚĆ   | PRZEKRÓJ KONSTRUKCYJNY                                                                          |                                         |            |
| BRANŻA   | DATA                                                                                            | SKALA                                   | NUMER RYS. |
| DROGOWA   | 15.06.2018                                                                                      | 1 : 50                                  | 3.0        |
|   | IMIĘ I NAZWISKO                                                                                 | NR UPRAW.                               | PODPIS     |
| PROJEKTOWAŁ   | inż. Tomasz Borek                                                                               | WKP/0268/POOD/10<br>specjalność drogowa |            |

Przekrój podłużny

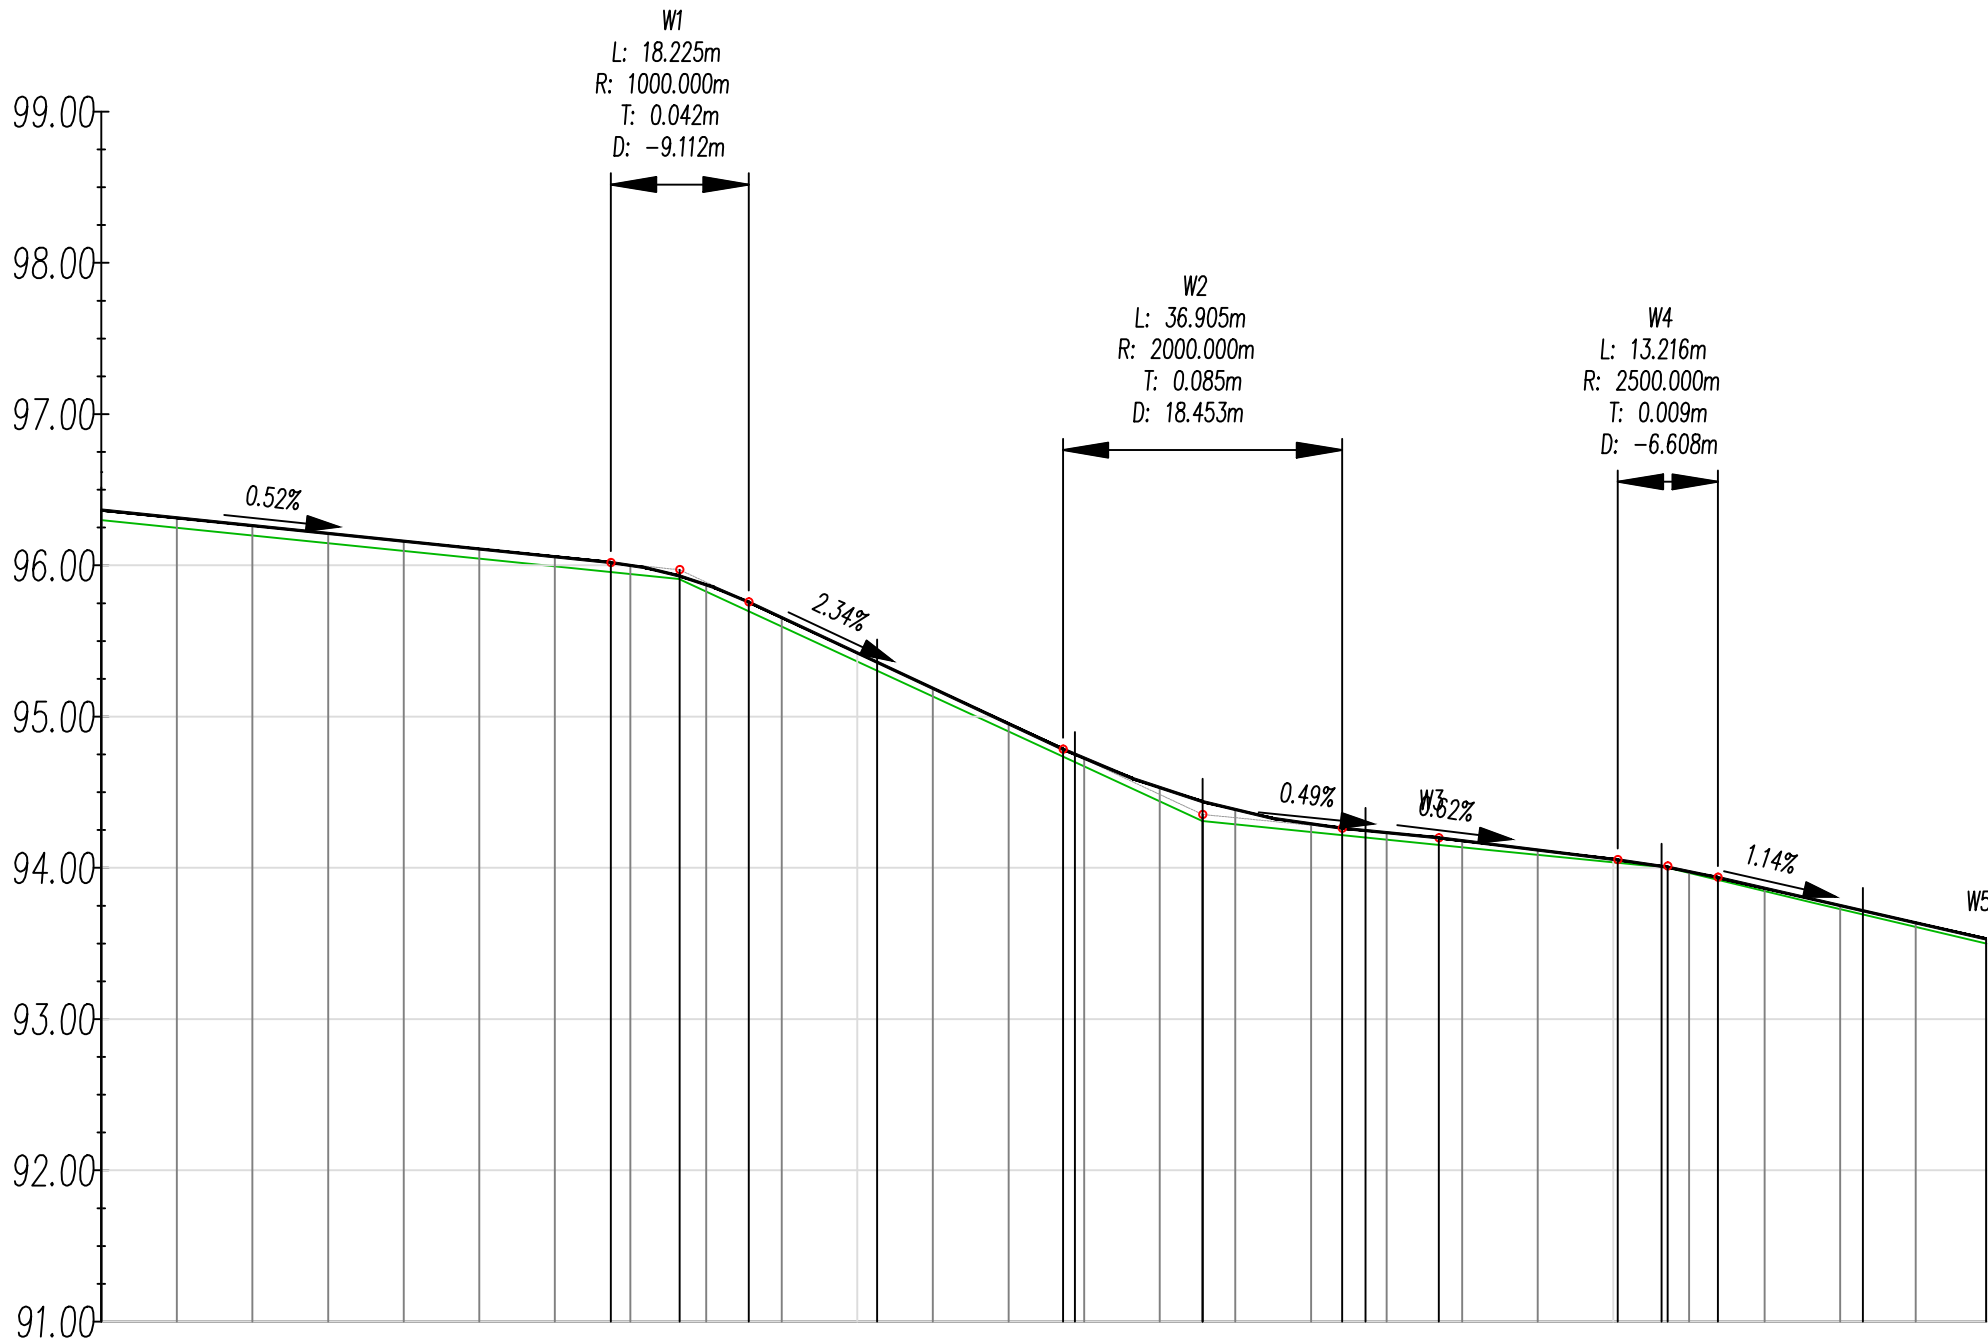

| |
|---|
| Rzędne niwelety | |</ |
|---|

OZNACZENIA:

- projektowana niweleta drogi
- istniejąca niweleta drogi

BIURO PROJEKTOWE - KONSULTINGOWE TOMASZ BOREK

62-510 KONIN, UL. KRÓLOWEJ JADWIGI 60 TEL. +48 609 222 072 EMAIL: T\_BOREK@INTERIA.PL NIP: 665-118-84-27 REGON: 31125778

OBIEKT

Remont drogi gminnej w miejscowości Sarbii  
dz. ewid. 19/5 obr. Sarbia; jedn. ewid. Mieścisko

INWESTOR

Gmina Mieścisko, Plac Powstańców Wielkopolskich 13, 62-290 Mieścisko

TREŚĆ

PRZEKRÓJ PODŁUŻNY

BRANŻA

DATA

SKALA

NUMER RYS.

DROGOWA

15.06.2018

1 : 100/1000

4.0

IMIĘ I NAZWISKO

NR UPRAW.

PODPIS

PROJEKTOWAŁ

inż. Tomasz Borek

WKP/0268/POOD/10  
specjalność drogowa