


ENEA Operator Sp. o.o.

ZKP

Odbiorca

Złącze zintegrowane z układem  
z układem pomiarowo-rozliczeniowym  
(oddzielne opracowanie)

Skrzynka zasilająco-sterująca  
(wyposażenie przepompowni)

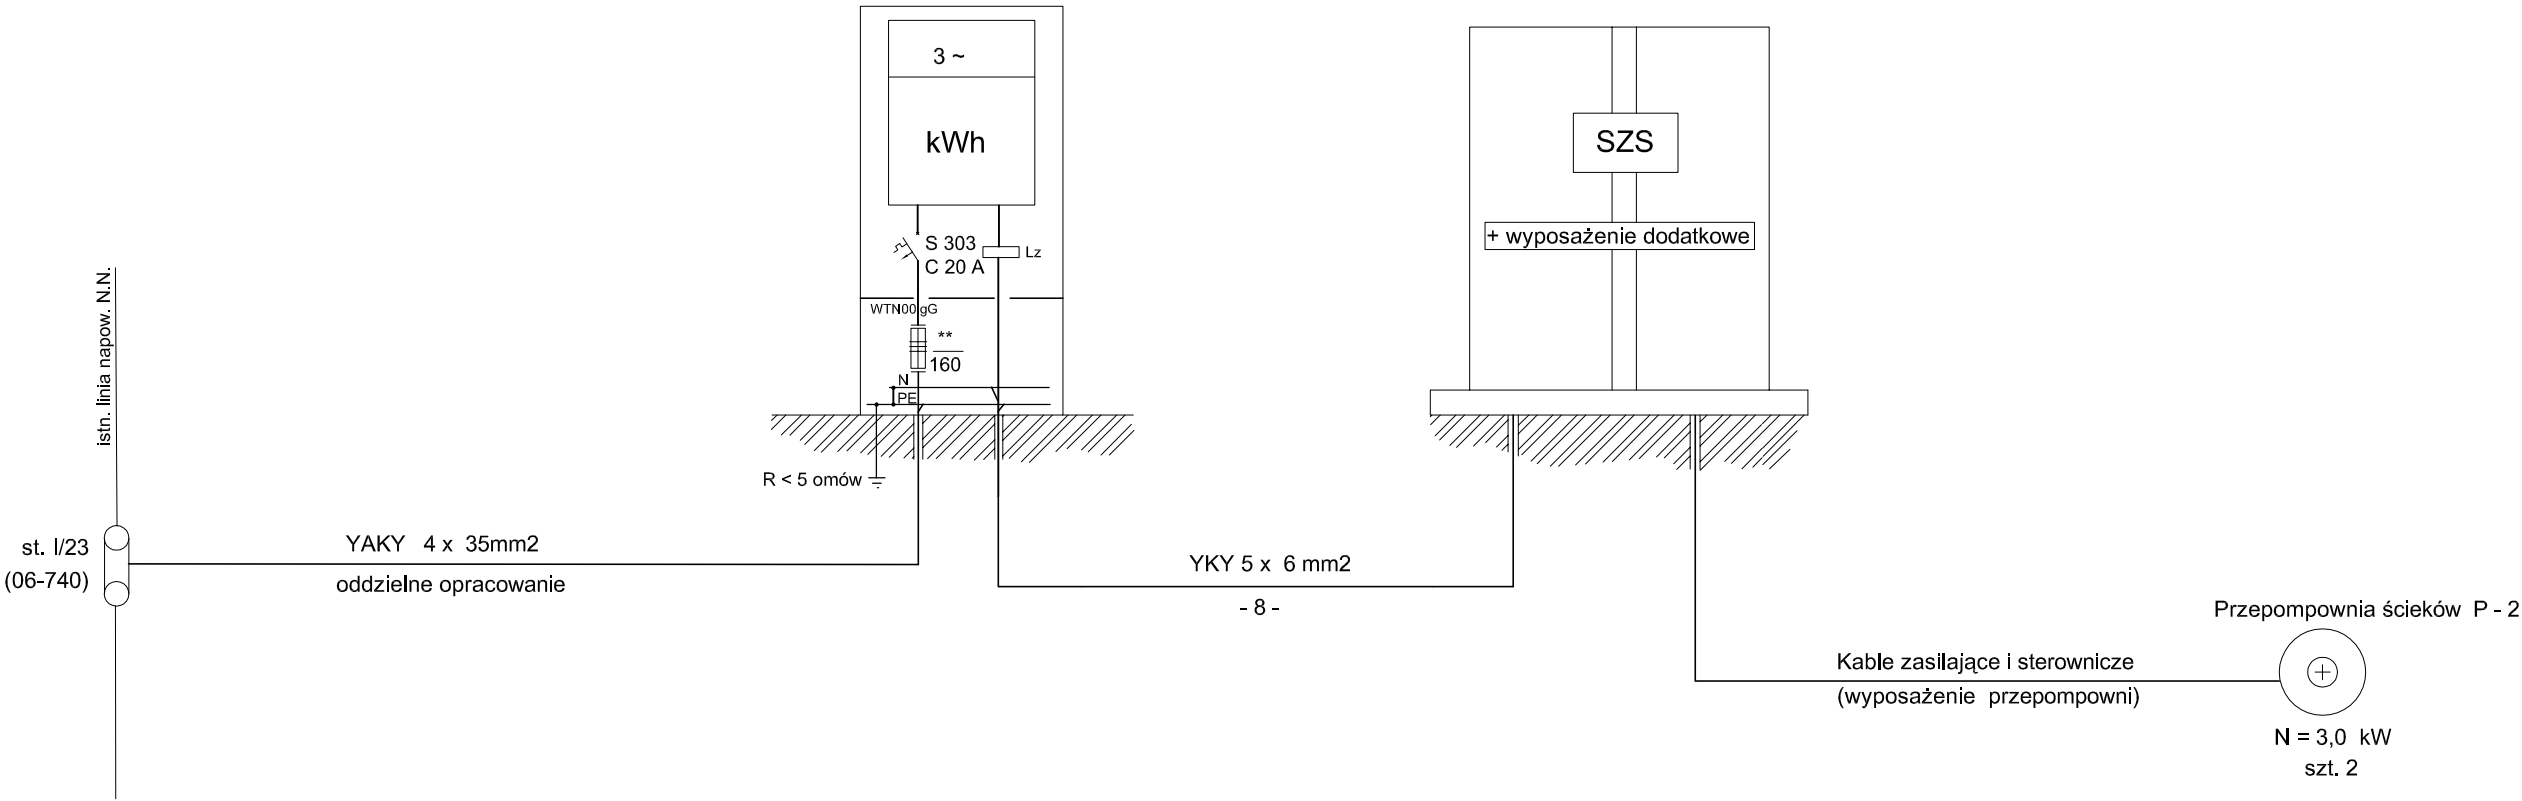

\*\* w projektowanym ZKP

Nazwa obiektu			
Sieć kanalizacji sanitarnej			
Temat :	Przepompownia ścieków P - 2 RĄBCZYN gm. Mieścisko		
Adres obiektu	RĄBCZYN, gm. Mieścisko , dz. nr 9223/1		
Inwestor	Urząd Gminy Mieścisko , 62-290 Mieścisko Plac Powstańców Wlkp. 13		
Studium	Projekt budowlano-wykonawczy		
Branża	Elektryczna		
Treść rys.	Schemat zasilania		
Projektował	inż. Witold Szulc upr. nr 38/83/Pw i 79/Pw/94		
Data : 01. 2010	Skala	Rys. nr 3/E	