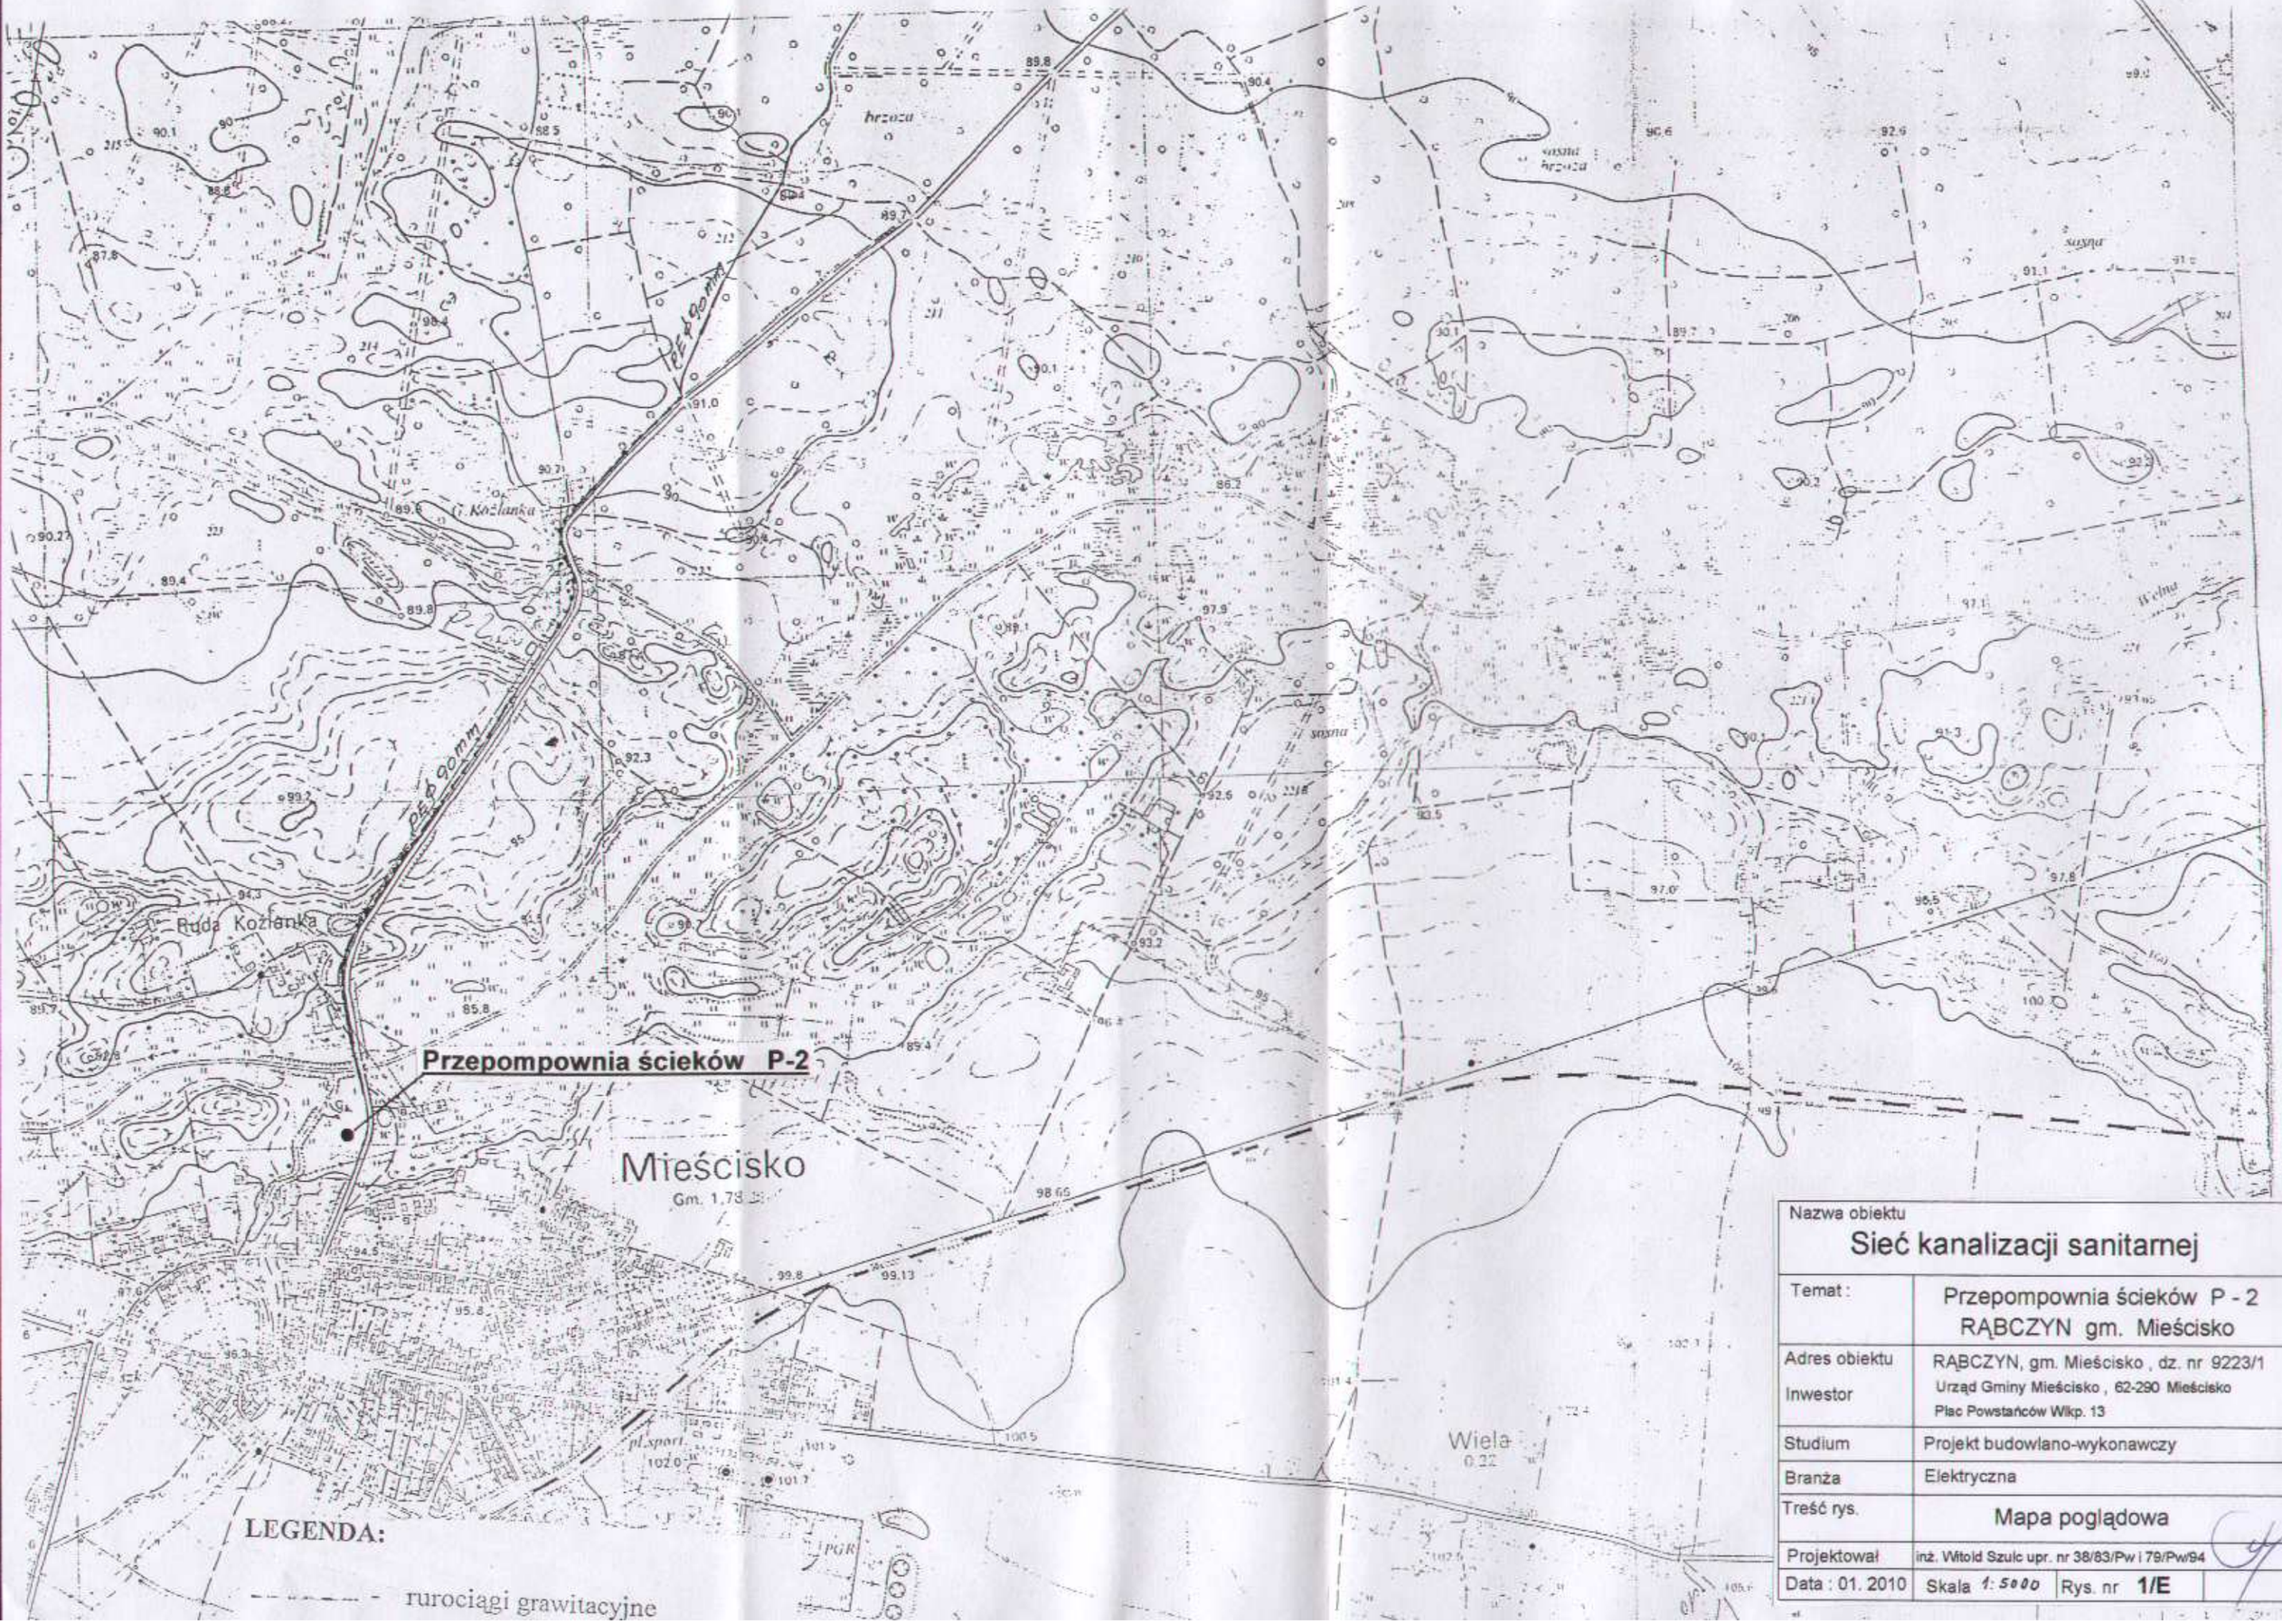

Nazwa obiektu	Sieć kanalizacji sanitarnej		
Temat :	Przepompownia ścieków P - 2 RĄBCZYN gm. Mieścisko		
Adres obiektu	RĄBCZYN, gm. Mieścisko , dz. nr 9223/1		
Inwestor	Urząd Gminy Mieścisko , 62-290 Mieścisko Plac Powstańców Wlkp. 13		
Studium	Projekt budowlano-wykonawczy		
Branża	Elektryczna		
Treść rys.	Mapa poglądowa		
Projektował	inż. Witold Szulc upr. nr 38/83/Pw i 79/Pw/94		
Data : 01. 2010	Skala 1: 5000	Rys. nr 1/E	