



1. Przekrój drogi na odcinku prostym (pochylenie daskowe)

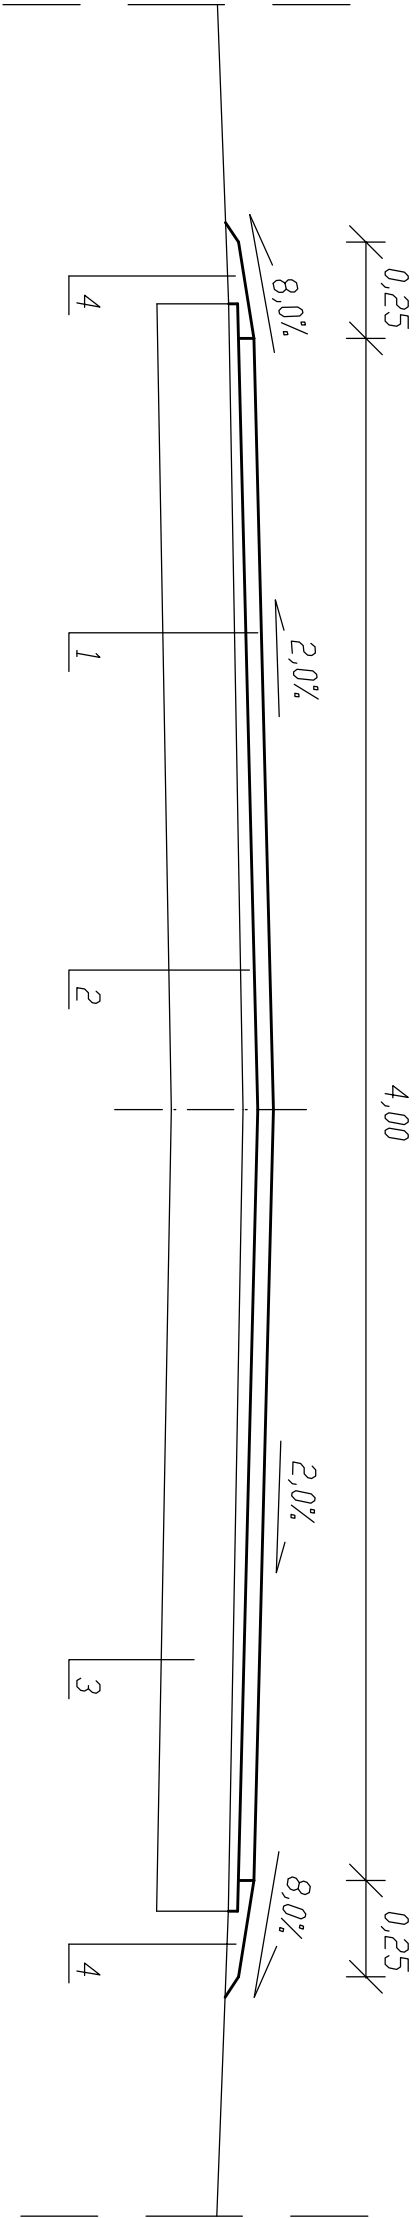

2. Przekrój drogi na łuku (pochylenie jednostronne)

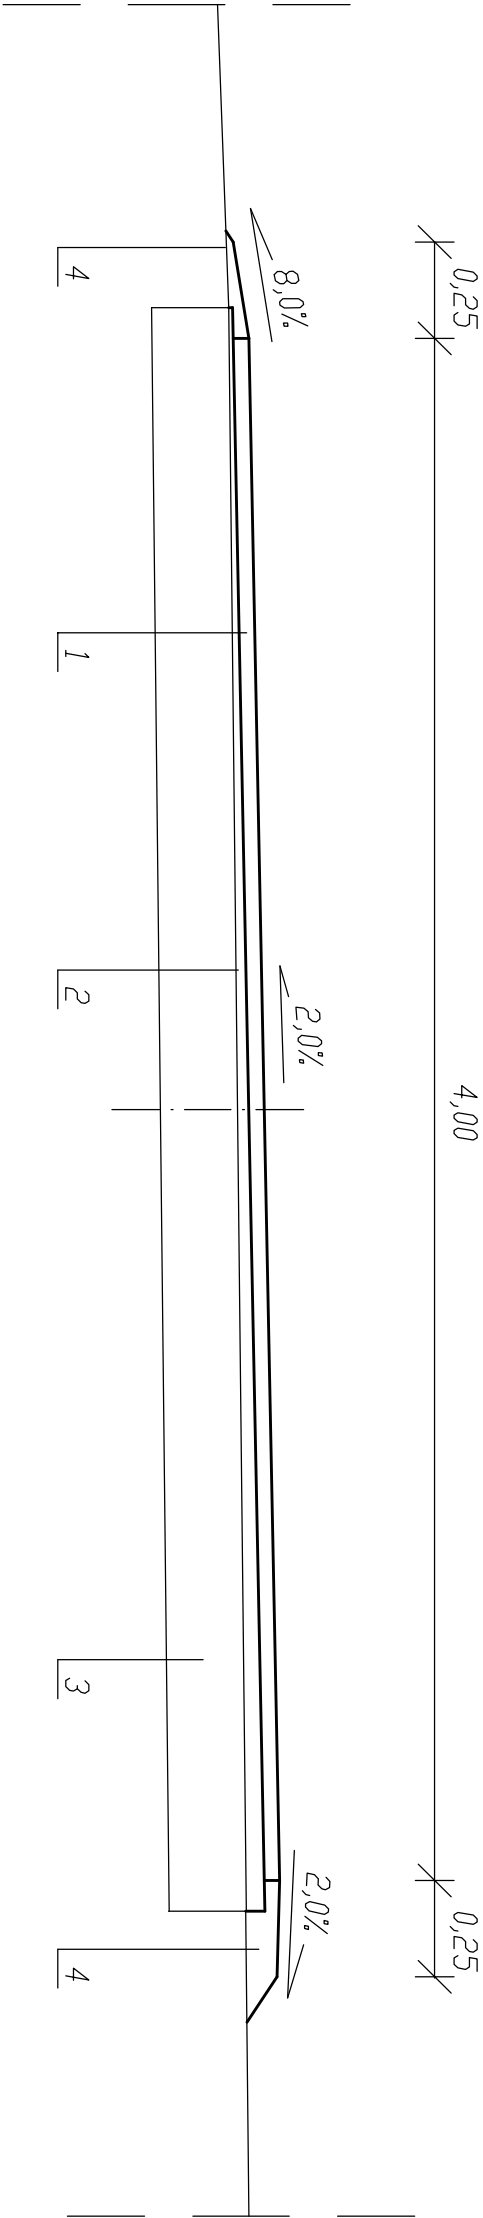

OBJAŚNIENIA

- 1 - nawierzchnia z mieszanki mineralno-bitumicznej o uziarnieniu 0/12,8 mm, grub. 4 cm, zgodnie z PN-S-96025
- 2 - uzupełnienie i odtworzenie krawędzi, wyrównanie istn. nawierzchni kruszywem łanym z nadaniem profilu (poprzedzone oczyszczeniem istniejącej podbudowy i nawierzchni oraz skropieniem bitumem dwukrotnie 0,8 i 0,5 kg/m<sup>2</sup>)
- 3 - istn. konstrukcja nawierzchni
- 4 - uzupełnienie poboczy mieszanką piaskzysto-gliniastą

INWESTOR				
Gmina Mięscisko Pl. Powstańców Wlkp. 13 62-290 Mięscisko				
OBJEKT:      Przebudowa nawierzchni dróg gminnych				
RYSUNEK:      Przekroje normdne				NR 2
STANOWISKO	IMIE I NAZWISKO		NR UPRAWNIEN PROJ.	PODPIS
PROJEKTANT	mgr inż. Marek Myszkowski		498/Pw/94	
BRANŻA	STADIUM	ROK OPRACOWANIA	NR UMOWY	SKALA
Drogowa	bud./wyk.	2009	05/2009	1:20