


Obręb MIEŚCISKO - dz. nr ewid. 432/10, 432/19 skala 1 : 2000

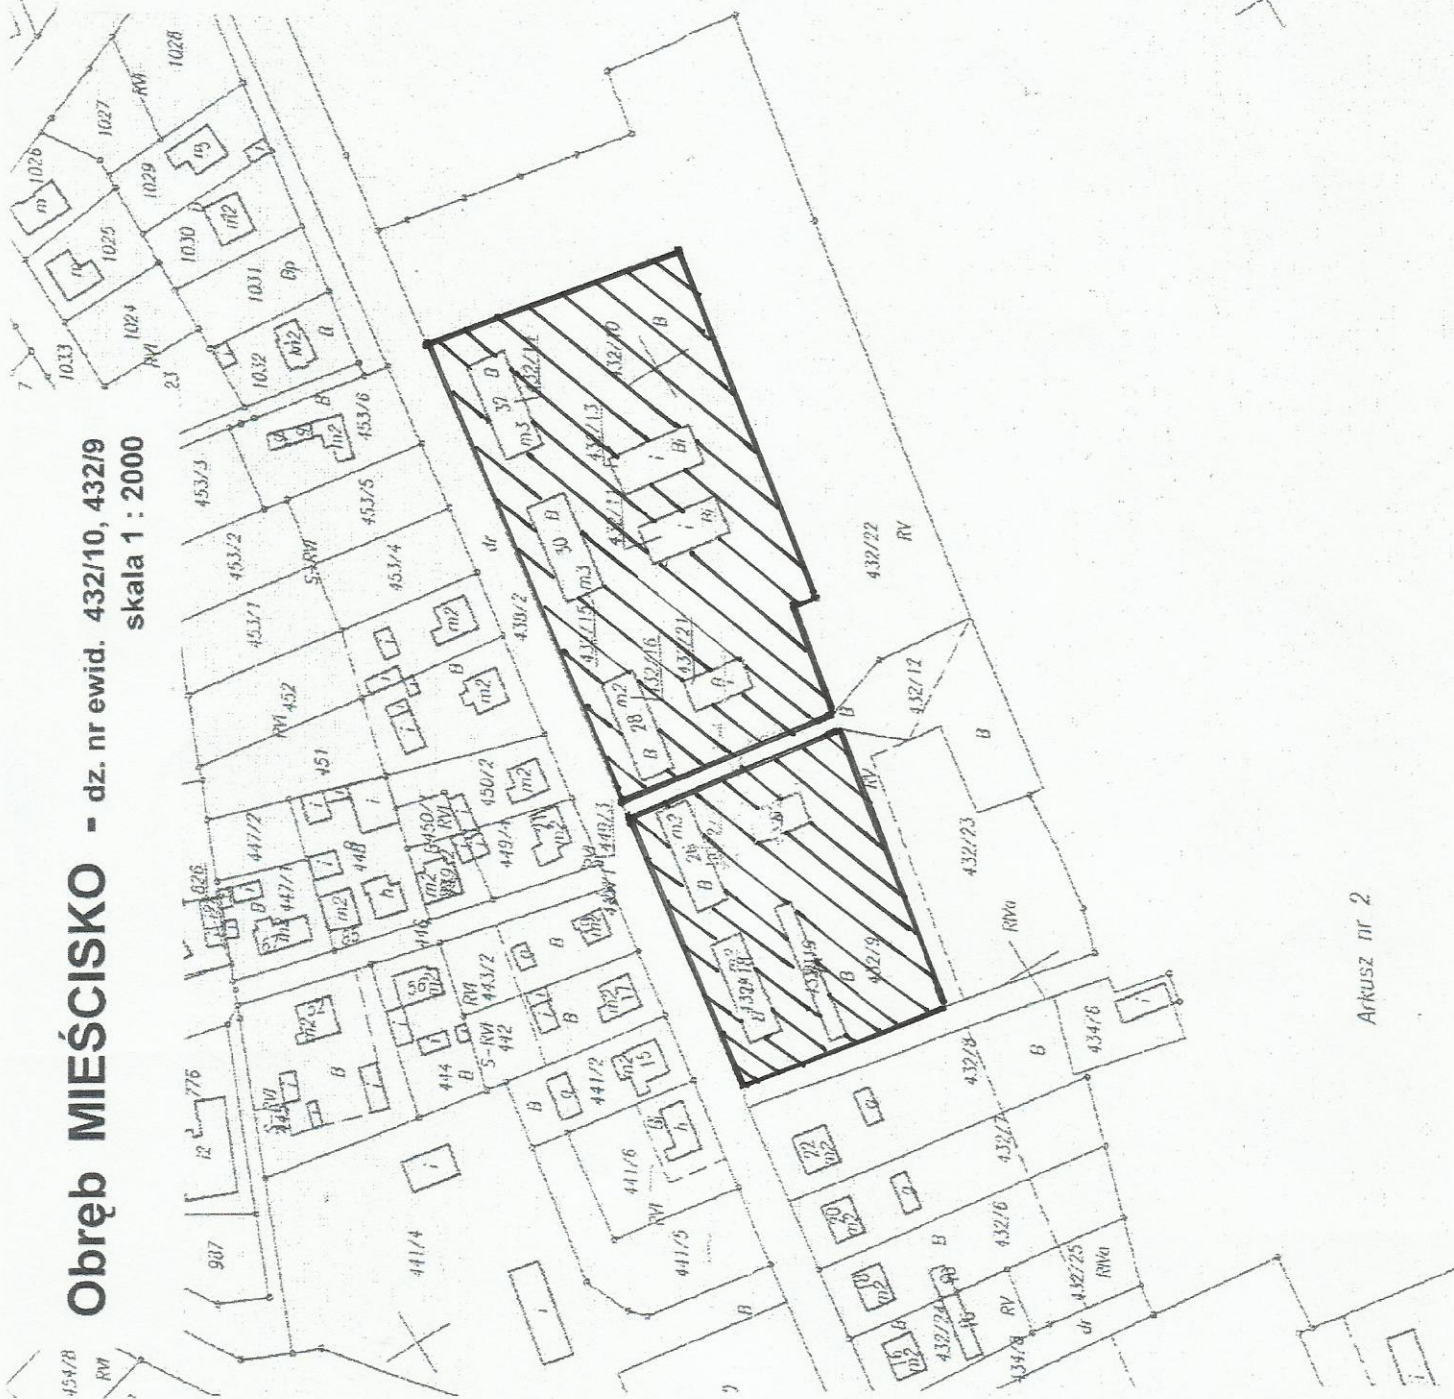

Arkusz nr 2

ZALĄCZNIK DO UCHWAŁY
NR IX/1/2011
RADY GMINY MIEŚCISKO
z dnia 21 WRZEŚNIA 2011 R.
ZAŁ. NR 5