



1. Odcinek od km 0+000,00 do km 0+037,50

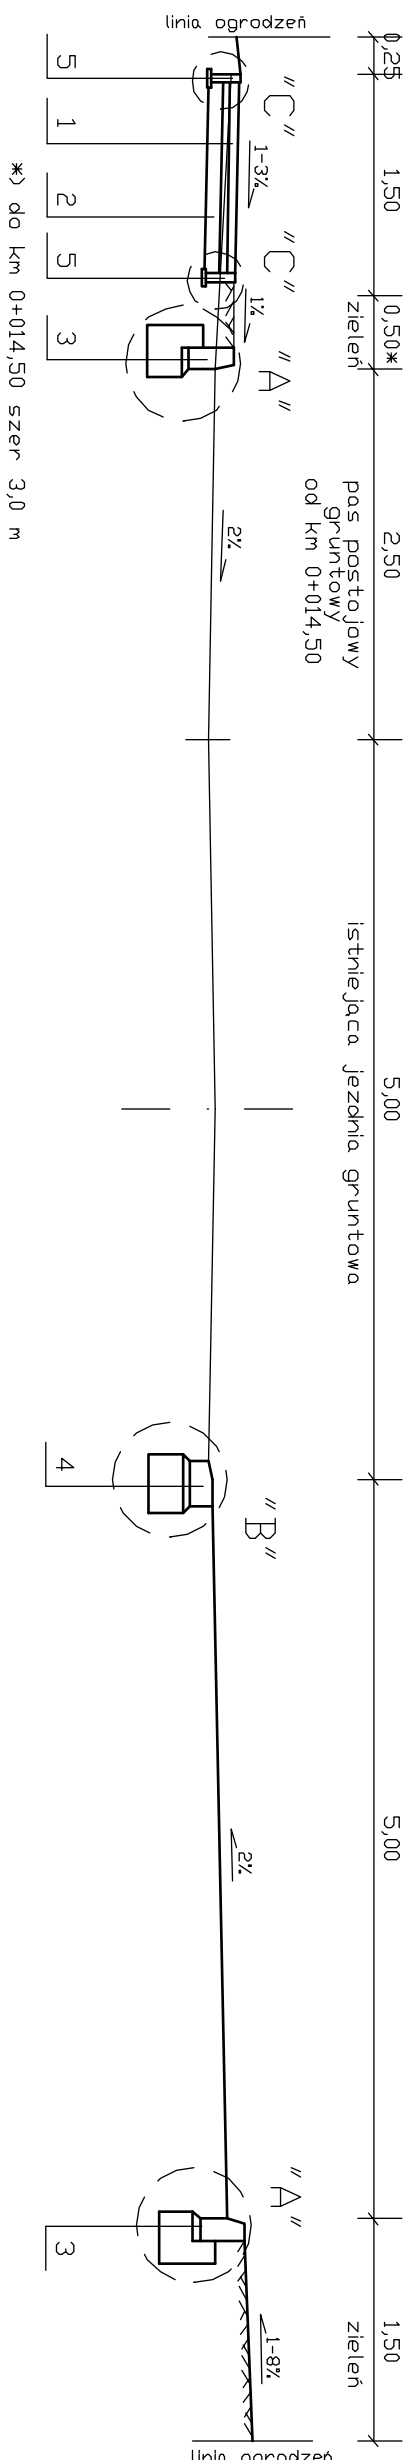


\*) do km 0+014,50 szer 3,0 m

2. Odcinek od km 0+037,50 do km 0+125,70

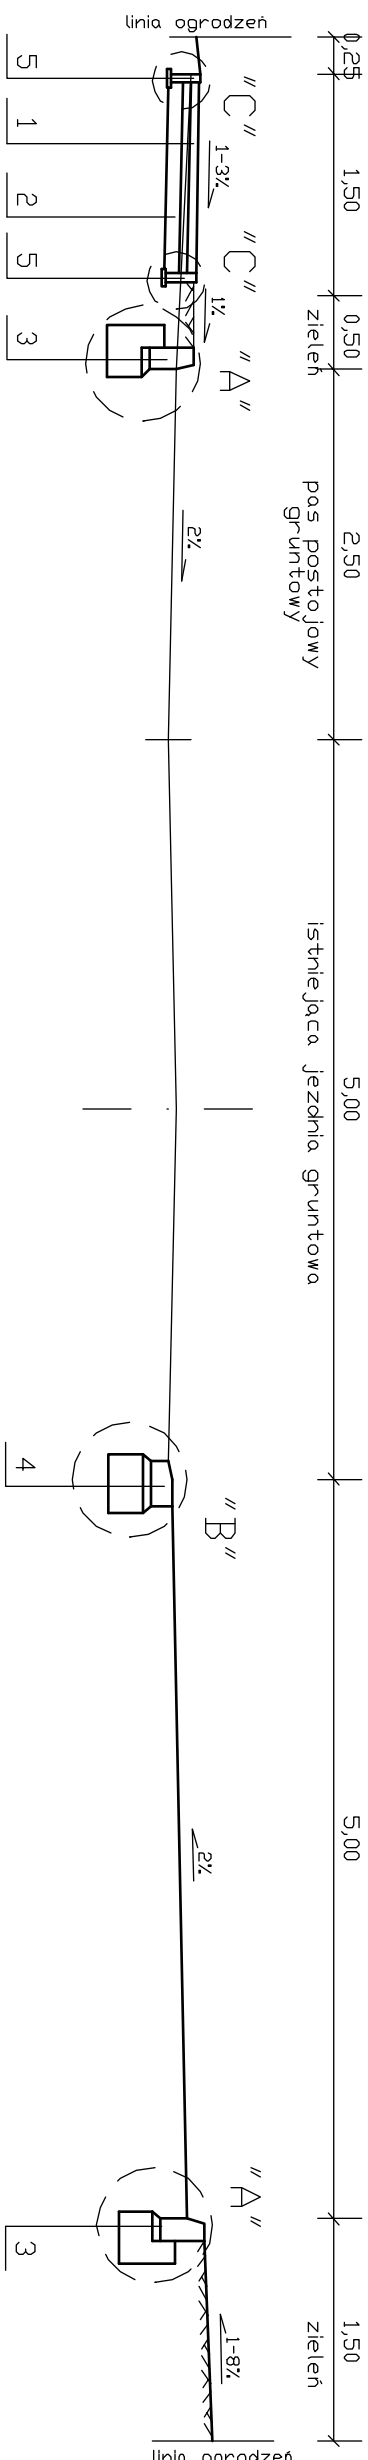

3. Odcinek od km 0+125,70 do km 0+210,50

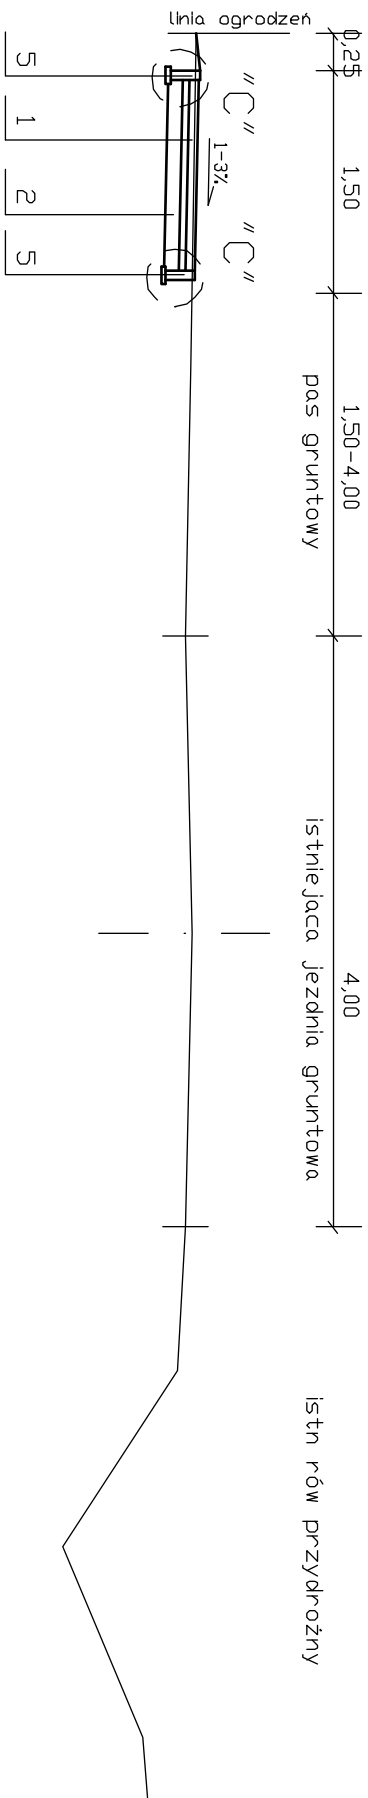

OBJAŚNIENIA:

- 1 – nawierzchnia z kostki betonowej brukowej, grub. 6 cm na podspycie piskowej grub. 5 cm
- 2 – warstwa odcinająca z piasku grubego o grubości 10 cm
- 3 – krawężnik betonowy 15x30 typu lekkiego na ławie z betonu C 12/15 (B-15)
- 4 – krawężnik betonowy 15x30 położony "na płask" na ławie z betonu C 12/15 (B-15)
- 5 – opornik betonowy 12x25 wtopiony, na ławie z betonu B-15

<p style="text-align: center;"><b>INWESTOR: Gmina Miescisko</b>  <b>Pl. Powstańców Wlkp. 13</b>  <b>62-290 Miescisko</b></p>			
<p><b>OBIEKT:</b> Przebudowa nawierzchni chodnika i utworzenie miejsc parkingowych w pasie drogi gminnej w m. Żabliczyn</p>			
<p><b>RYSUNEK:</b>      Przekroje normalne</p>			<p><b>NR</b> 2</p>
STANOWISKO	IMIE I NAZWISKO		NR UPRAWN.
PROJEKTANT	mgr inż. Janusz Marchukowski		UAN-0345/1492/90
	STADIUM bud./wvk.	ROK OPRACOWANIA 2011	NR LICOWY 01/2011
BRANŻA Drogowo			SKALA 1:50