


SZCZEGÓŁY KONSTRUKCYJNE


skala 1:10

ZJAZD PRZEZ CHODNIK


PLAN SYTUACYJNY

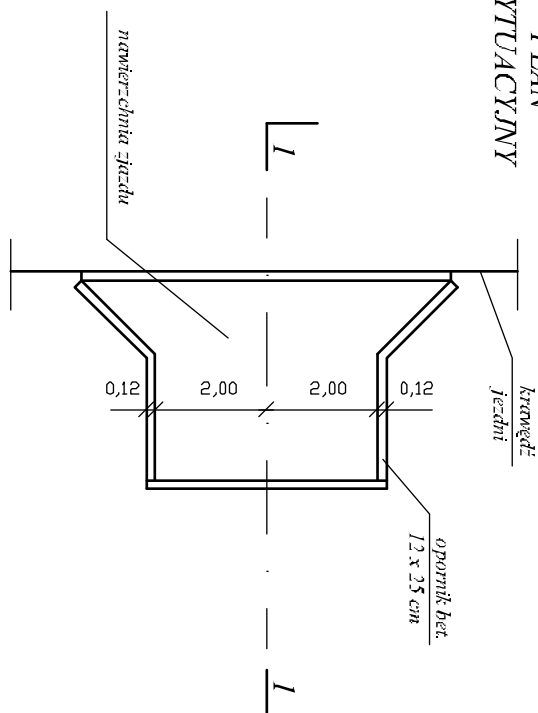


PRZEMÓW

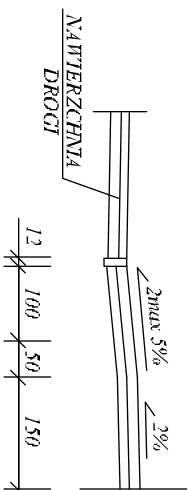


NAWIERZCHNIA ZJAZDU

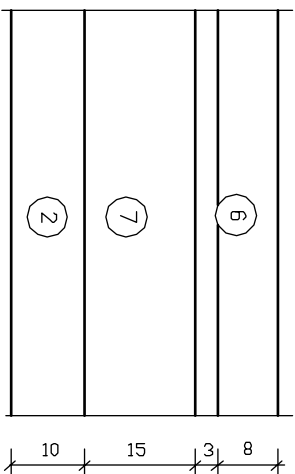


SZCZEGÓŁ A

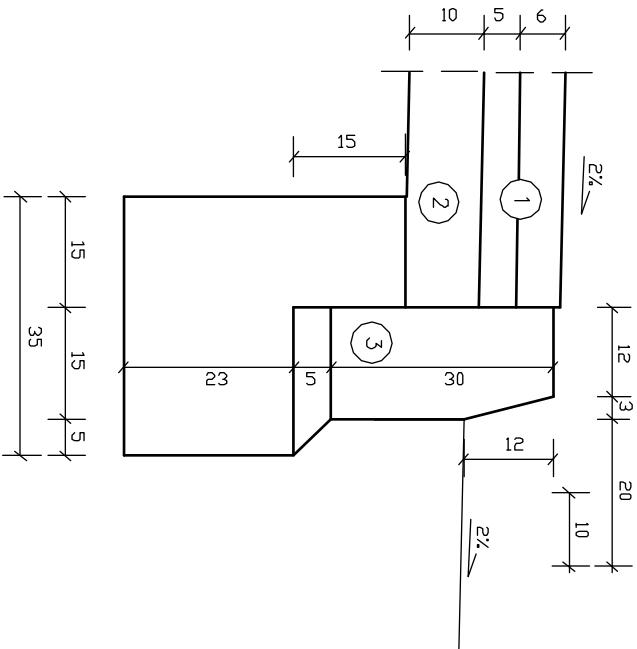

SZCZEGÓŁ

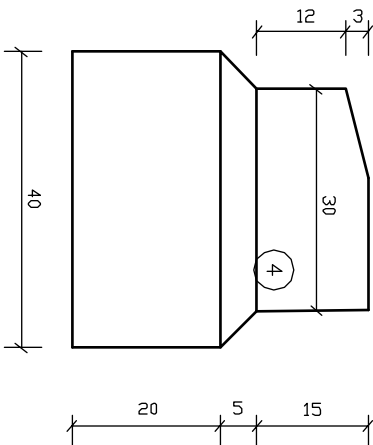

SZCZEGÓŁ C

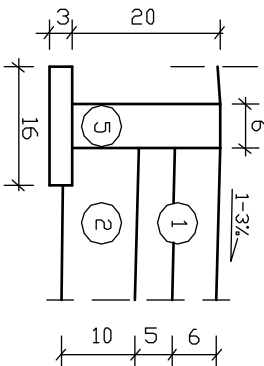

OBJAŚNIENIA:

- 1 – nawierzchnia z kostki betonowej brukowej, grub. 6 cm na podsypce piaskowej grub. 5 cm
- 2 – warstwa odcinająca z piasku grubego o grubości 10 cm
- 3 – krawężnik betonowy 15x30 typu lekkiego na ławie z betonu C12/15 (B-15)
- 4 – krawężnik betonowy 15x30 położony "na płask" na ławie z betonu C 12/15 (B-15)
- 5 – obrzeże chodnikowe betonowe 6x20 cm
- 6 – nawierzchnia z kostki betonowej brukowej, grub. 8 cm na podsypce cementowo-piaskowej grub. 3 cm
- 7 – podbudowa z betonu C 8/10 (B-10) o grub. 15 cm
- 6 – opornik betonowy 12x25 wtopiony, na ławie z betonu C12/15 (B-15)

<p style="text-align: center;">INWESTOR: Gmina Miescisko Pl. Powstanców Wlkp. 13 62-290 Miescisko</p>				
<p>OBIEKT: Przebudowa nawierzchni chodnika i utwardzenie miejsc parkingowych w osiedlu drogowym w m. Żabiczyn</p>				
RYСУNEK:		Szczegółowy konstrukcyjny		NR 3
STANOWISKO	IMIĘ I NAZWISKO		NR UPRAWN.	PODPIS
PROJEKTANT	mgr inż. Jędrusz Marcinkowski		UAN-8346/1492/90	
BRANŻA	STADIUM	ROK OPRACOWANIA	NR UMOWY	SKALA
Drogową	bud./wyk.	2011	01/2011	1:10