



1. Przekrój drogi na odcinku prostym (pochylenie daszkowe)

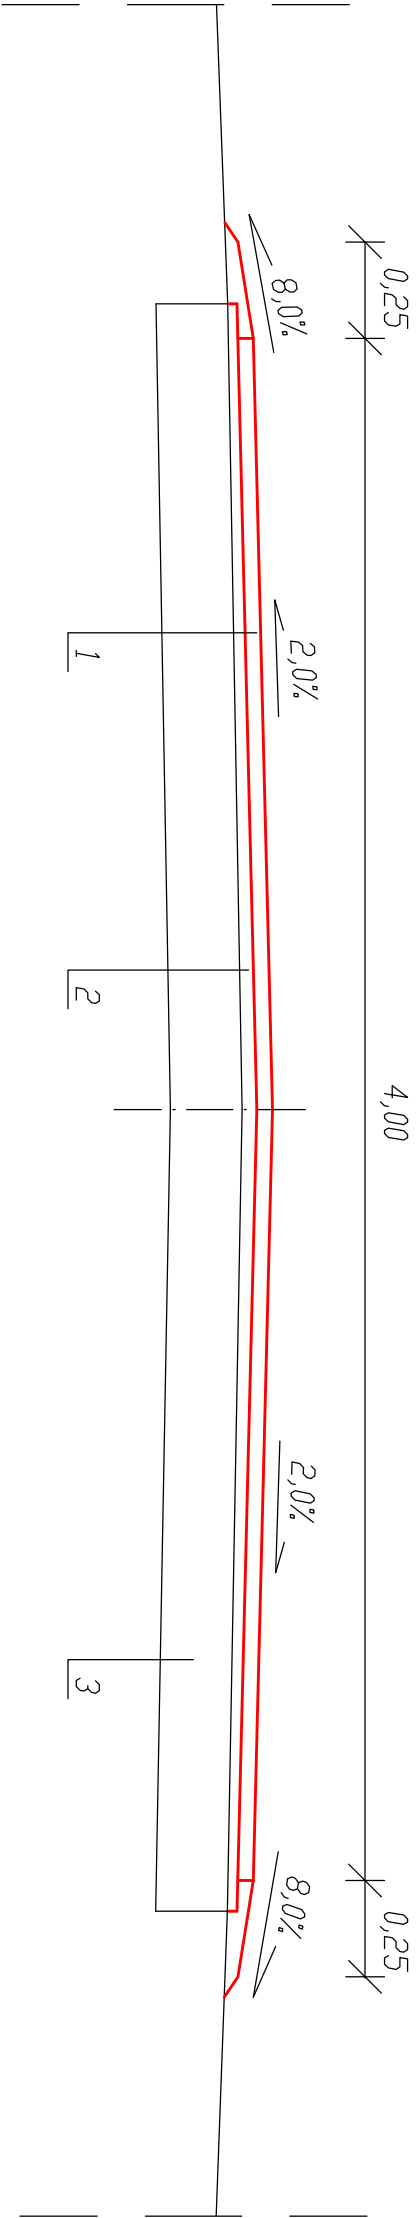

2. Przekrój drogi na łuku (pochylenie jednostronne)

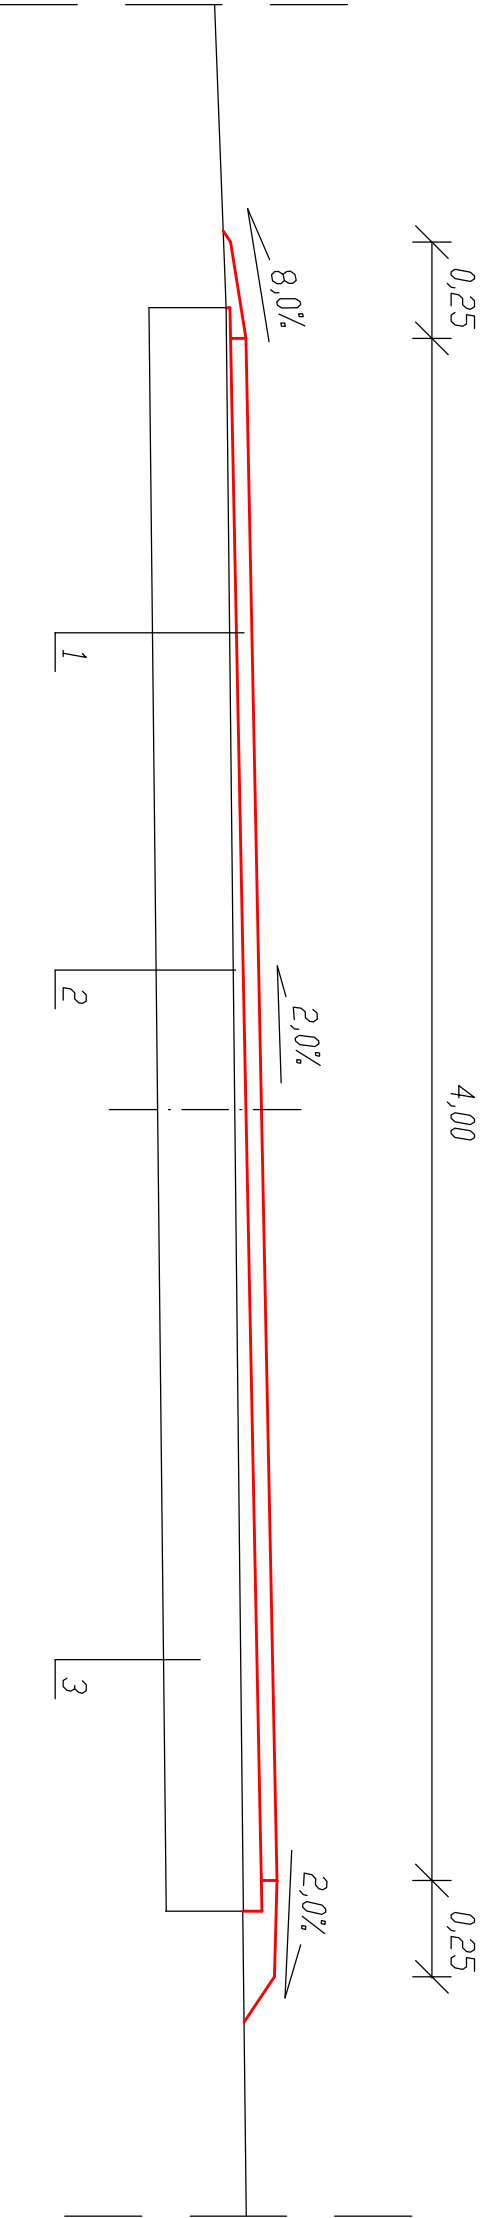

OBJAŚNIENIA

- 1 - nawierzchnia z mieszanki mineralno-bitumicznej, grub. 4 cm,
- 2 - wyrównanie istn. nawierzchni kruszywem łamanym* z nadaniem profilu oraz skropieniem bitumem w ilości 0,7-1,0 kg/m²
- 3 - istn. konstrukcja nawierzchni

* na drodze do Jaworówka km 0+000 do 0+200 m wyrównanie nawierzchni brukowej destruktem ze skropieniem bitumem w ilości 0,7-1,0 kg/m²

INWESTOR Gmina Mięścisko Pl. Powstańców Wlkp. 13 62-290 Mięścisko	
OBIEKT: Ułożenie nawierzchni bitumicznej dróg gminnych na odcinkach: Mięścisko (ul. Zacisze), Mirkowiczki-Zakrzewo i Jaworówko	
RYSUNEK: Przekroje normalne	NR 2