

Województwo: wielkopolskie

Powiat: powiat wargowicki

Jednostka ewidencyjna: gmina Mieścisko

Obręb ewidencyjny: Mieścisko

INWESTOR: Gmina Mieścisko Pl. Powstańców Wlkp. 13 62-290 Mieścisko	
OBIEKT: Ułożenie nawierzchni bitumicznej drogi gminnej w m. Mieścisko ul. Zacięż – do oczyszczalni ścieków	
RTSUNEK: Plan sytuacyjny, skala 1:1000	NR 1.1

Oznaczenie organu

Znak GN.6621.2362.2013.GN6

STAROSTA WARGOWICKI
Powiatowy Ośrodek Dokumentacji Geodezyjnej
i Kartograficznej
ul. Kościuszki 15, 62-100 WARGOWIEC

Poświadczam, że niniejszy stanowiący ostateczną mapę z ortofotoplaną, przekazywaną do pełnowartościowego zasobu geodezyjnego i kartograficznego w dniu 10 CZE 2013

Wargowice, dnia 10 CZE 2013

STAROSTA POWIATOWE
w Wargowcu
Wydział Geodezji, Kartografii, Katastru
i Gospodarki Ziemoprawnymi


Poświadczam się zgodność niniejszej mapy z oryginałem przyjętym do pełnowartościowego zasobu geodezyjnego i kartograficznego w dniu 10 CZE 2013

Wargowice, dnia 10 CZE 2013

Wyrzys z mapy ewidencyjnej

Skala 1:1000

- OBLAŚNIENIA:
 - remontowana nawierzchnia bitumiczna
 - krawędź jezdni z poboczem gruntowym o szer 0,25 m

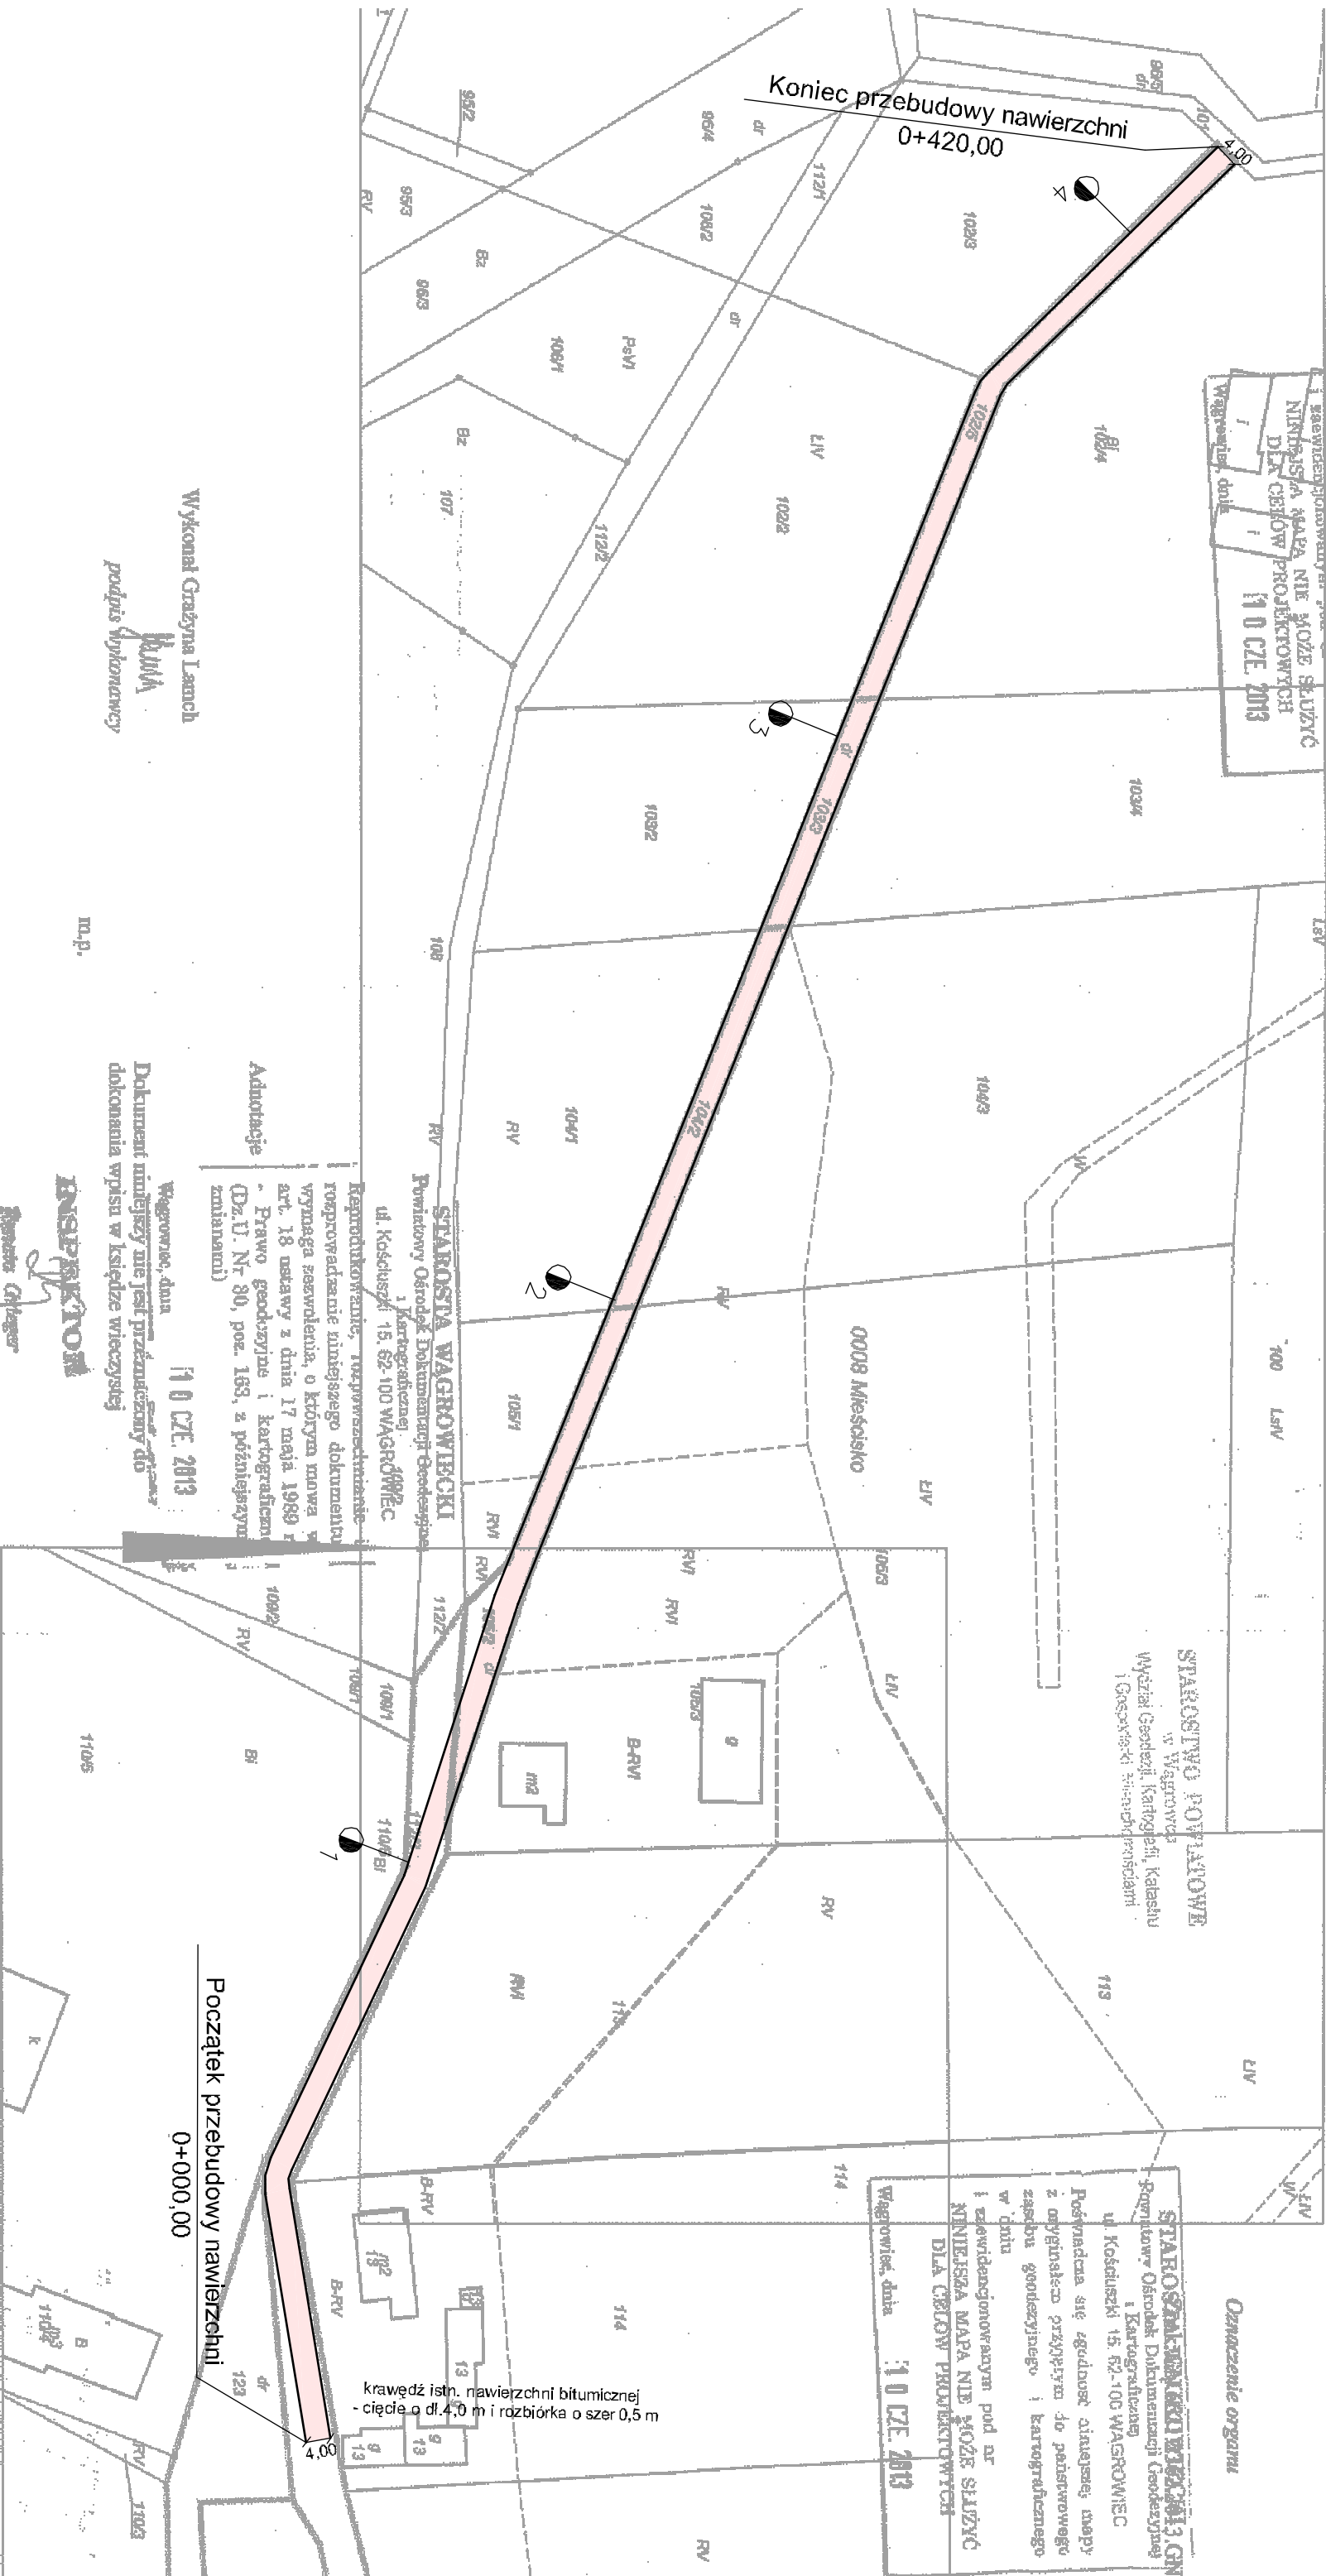

Wykonał Grażyna Lachach
podpis Wykonawcy

dn. 10-06-2013 r.

m.p.

Dokument niniejszy nie jest przeznaczony do
dokonania wpisu w księdze wieczystej

Wargowice, dnia 10 CZE 2013

INSPEKTOR
podpis

dn. 10-06-2013 r.

krawędź istn. nawierzchni bitumicznej
- cięcie o dł. 4,20 m i rozbiórka o szer 0,5 m