


Przekój w km od 0+995 do 1+095 i od 1+295 do 2+415

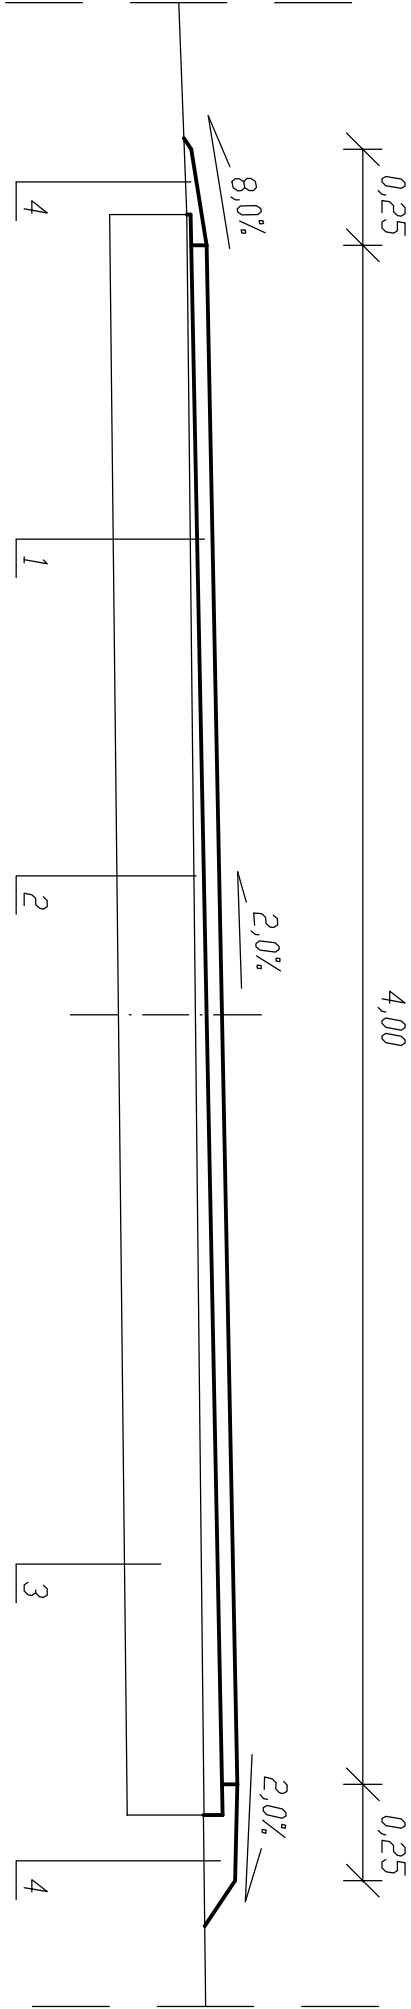

DOBIAŚNIENIA

- 1 - nawierzchnia z mieszanki mineralno-bitumicznej, grub. 4 cm,
- 2 - wyrównanie istn. nawierzchni kruszywem łamanym* z nadaniem profilu oraz skropieniem bitumem w ilości 0,7-1,0 kg/m²
- 3 - remont cząstkowy istniejącej nawierzchni
- 4 - uzupełnienie poboczny optymalna mieszanka piaszczysto-gliniasta

P.l. Gmina Mięścisko Powstańców Wlkp. 13 62-290 Mięścisko				
OBIEKT: Budowa dróg dojazdowych do pól				
RYSUNEK: Przekroje normalne				NR 3
BRANŻA Drogowa	STADIUM bud./wyk.	ROK OPRACOWANIA 2014	NR UMOWY IK.6045.3.2014	SKALA 1:20