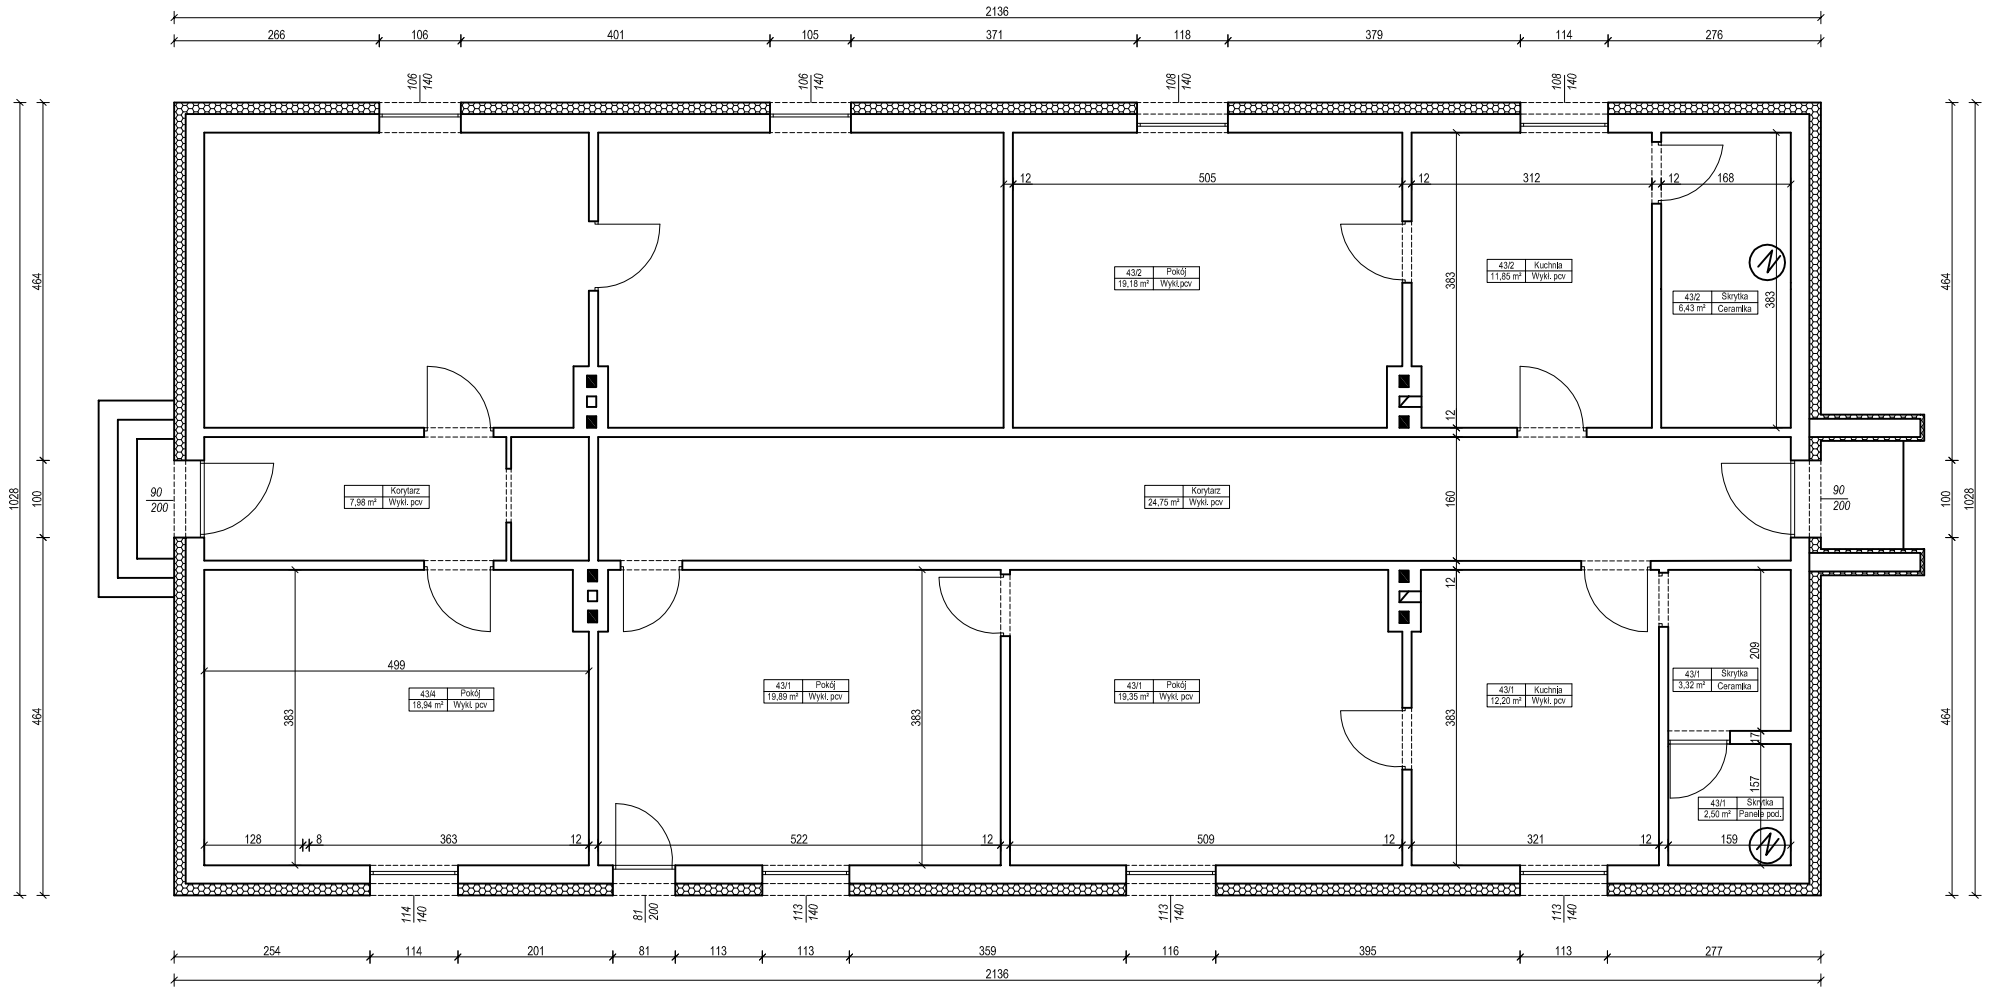

BK PROJEKT BARTOSZ KWIATKOWSKI	Ochodza ul. Tartaczna 59 62-100 Wągrowiec bkprojekt@wp.pl	NIP 766-180-39-81 REGON 301023940 tel. 509 510 919
Inwestor	Gmina Mieścisko Plac Powstańców Wlkp. 13, 62-290 Mieścisko	
Obiekt	Przebudowa lokali mieszkalnych nr 1, 2 i 4 w Kłodzinie 43 - wykonanie łazienek	
Rysunek	Inwentaryzacja parteru	Skala 1:100
Projektował	tech. Bronisław Pędzisz nr upr. 153/75/P	Podpis
Opracował	mgr inż. Bartosz Kwiatkowski nr upr. WKP/0318/OWOK/15	Podpis
Data	styczeń 2017r.	Nr rys. 3