


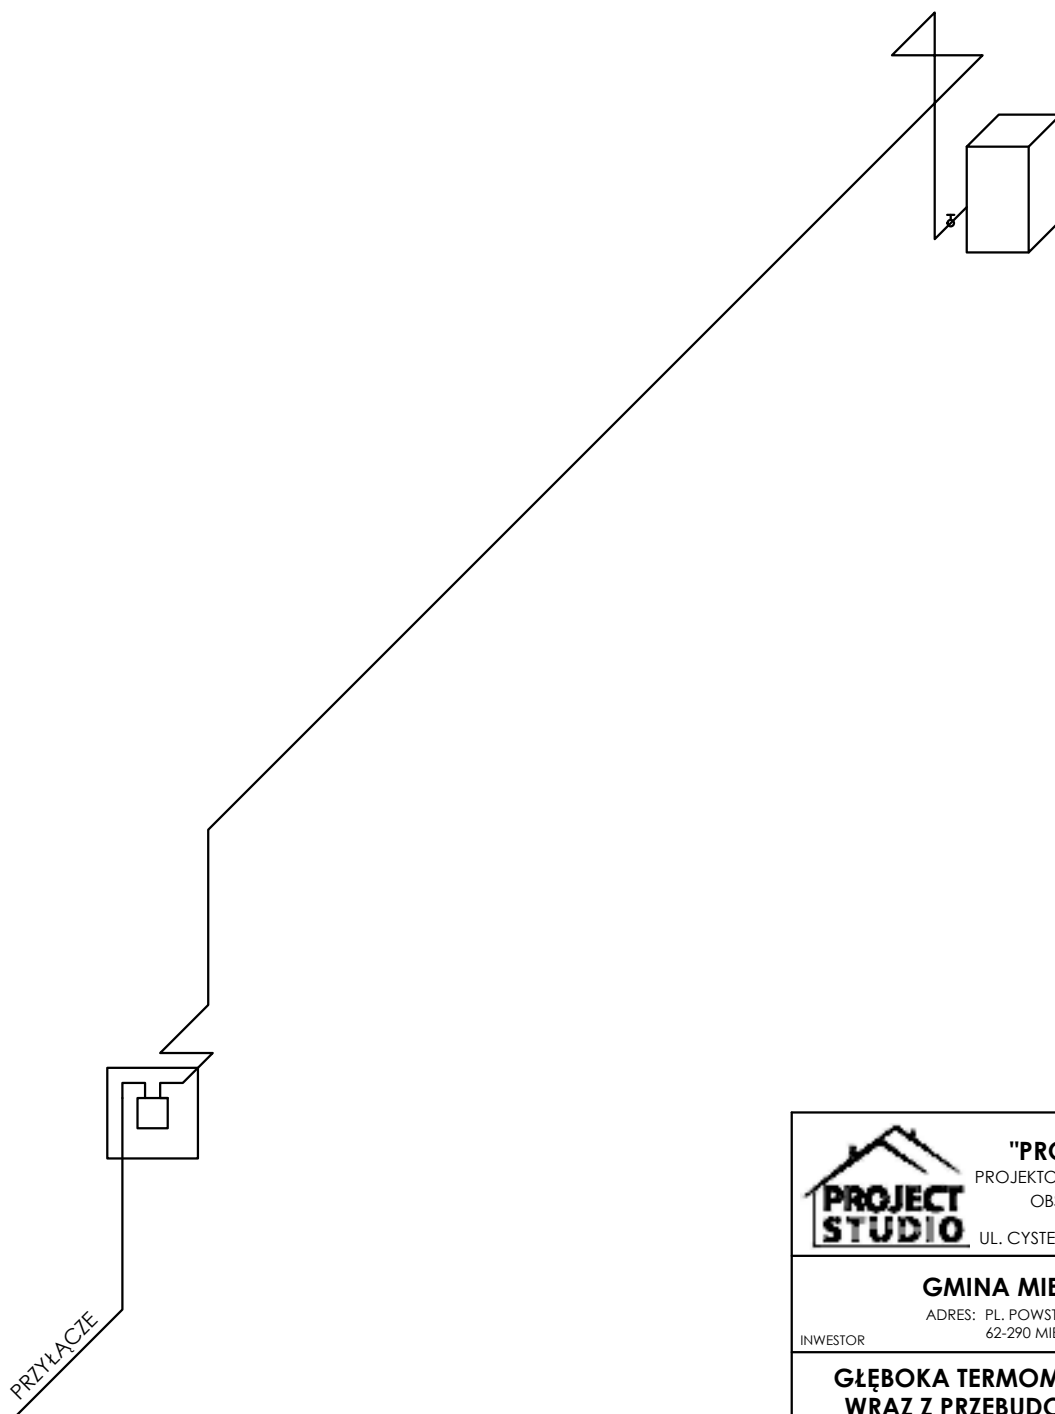

 "PROJECT STUDIO" PROJEKTOWANIE, NADZOROWANIE OBSŁUGA INWESTYCJI UL. CYSTERSKA 6/13, WĄGROWIEC		
GINA MIEŚCISKO ADRES: PL. POWSTAŃCÓW WLKP. 13 62-290 MIEŚCISKO INWESTOR		
GŁĘBOKA TERMOMODERNIZACJA WRAZ Z PRZEBUDOWĄ BUDYNKU GMINNEGO POD SIEDZIBĘ OŚRODKA POMOCY SPOŁECZNEJ I POMIESZCZEŃ DYŻURNYCH POLICJI ADRES: UL. JANOWIECKA 2, MIEŚCISKO DZ. NR EWID. 280/1, 281/2 PROJEKT		
AKSONOMETRIA INSTALACJI GAZOWEJ TEMAT RYSUNKU		
1: 50	SIERPIEŃ 2019	
SKALA	DATA	
mgr inż. CEZARY CHOJNOWSKI		
PROJEKTOWAŁ	UPR. BUD. WKP/0002/POO5/17	
INSTAL. SANIT.	NUMER	STRONA
BRANŻA		