

U C H W A Ł A Nr XIV/112/08

Rady Gminy Mieścisko

z dnia 20 sierpnia 2008 r.

w sprawie: przystąpienia do sporządzenia miejscowego planu zagospodarowania przestrzennego terenu pod elektrownie wiatrowe wraz z infrastrukturą techniczną obejmującego część obrębu ŻABICZYN, gmina Mieścisko, Województwo Wielkopolskie.

Na podstawie art. 18 ust. 2 pkt. 5 ustawy z dnia 8 marca 1990 r. o samorządzie gminnym (Dz. U. z 2001 r. Nr 142 poz. 1591 z późn. zm.), oraz art. 14 ust. 1 i 2 ustawy z dnia 27 marca 2003 r. o planowaniu i zagospodarowaniu przestrzennym (Dz. U. Nr 80 poz. 717 z 2003 r. z późn. zm.) Rada Gminy w Mieścisko u c h w a ł a, co następuje:

§ 1

1. Przystępuje się do sporządzenia miejscowego planu zagospodarowania przestrzennego terenów pod elektrownie wiatrowe wraz z infrastrukturą techniczną obejmującego część obrębu ŻABICZYN, gm. Mieścisko, woj. wielkopolskie.
2. Obszar o którym mowa w ust. 1 jest zgodny ze studium uwarunkowań i kierunków zagospodarowania przestrzennego gminy Mieścisko.

§ 2

1. Obszar objęty miejscowym planem zagospodarowania przestrzennego, o którym mowa w § 1 oznaczono na wyrysie z mapy ewidencji gruntów w skali 1:10 000, stanowiącej integralną część niniejszej uchwały.
2. Przedmiotem sporządzenia miejscowego planu zagospodarowania przestrzennego wymienionego w § 1 jest wyznaczenie terenów pod elektrownie wiatrowe wraz z infrastrukturą techniczną.
3. Zakres ustaleń planu obejmuje czynności wymienione w art. 15 ust. 2 punkty 1-12 ustawy o planowaniu i zagospodarowaniu przestrzennym.

§ 3

Zobowiązuje się Wójta Gminy Mieścisko do przeprowadzenia toku formalno-prawnego wynikającego z ustawy o planowaniu i zagospodarowaniu przestrzennym.

§ 4

Wykonanie uchwały powierza się Wójtowi Gminy Mieścisko.

§ 5

Uchwała wchodzi w życie z dniem podjęcia i podlega podaniu do publicznej wiadomości w sposób zwyczajowo przyjęty.

U Z A S A D N I E N I E

do Uchwały XIV/112/08 Rady Gminy Mieścisko
z dnia 20 sierpnia 2008 r.


w sprawie przystąpienia do sporządzenia miejscowego planu zagospodarowania przestrzennego terenu pod elektrownie wiatrowe wraz z infrastrukturą techniczną obejmującego część obrębu ŻABICZYN, gm. Mieścisko, woj. wielkopolskie.

Wójt Gminy Mieścisko w związku z wnioskiem Inwestora w sprawie zmiany funkcji terenów rolnych na tereny przeznaczone pod budowę elektrowni wiatrowych wraz z infrastrukturą techniczną w gminie Mieścisko, w części obrębu geodezyjnego Żabiczyn postanowił przystąpić do sporządzenia miejscowego planu zagospodarowania przestrzennego dla tego obszaru.

Wnioskowane przeznaczenie terenu w miejscowym planie zagospodarowania przestrzennego jest zgodne ze studium uwarunkowań i kierunków zagospodarowania przestrzennego gminy.

Zgodnie z ustawą o samorządzie gminnym do wyłącznej właściwości Rady Gminy należy podejmowanie uchwał w sprawie sporządzenia m.p.z.p.

Obręb – ŻABICZYN, gmina Mieścisko skala 1 : 10 000

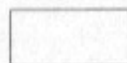


zasięg sporządzenia m.p.z.p.

ZALĄCZNIK
Do Uchwały nr XIV/112/08
RADY GMINY MIEŚCISKO
z dnia 10 sierpnia 2008 r.

Grupy na Warkocze
grom. Mieścisko

GINA DAMASŁAWEK

POW. WĄGROWIEC

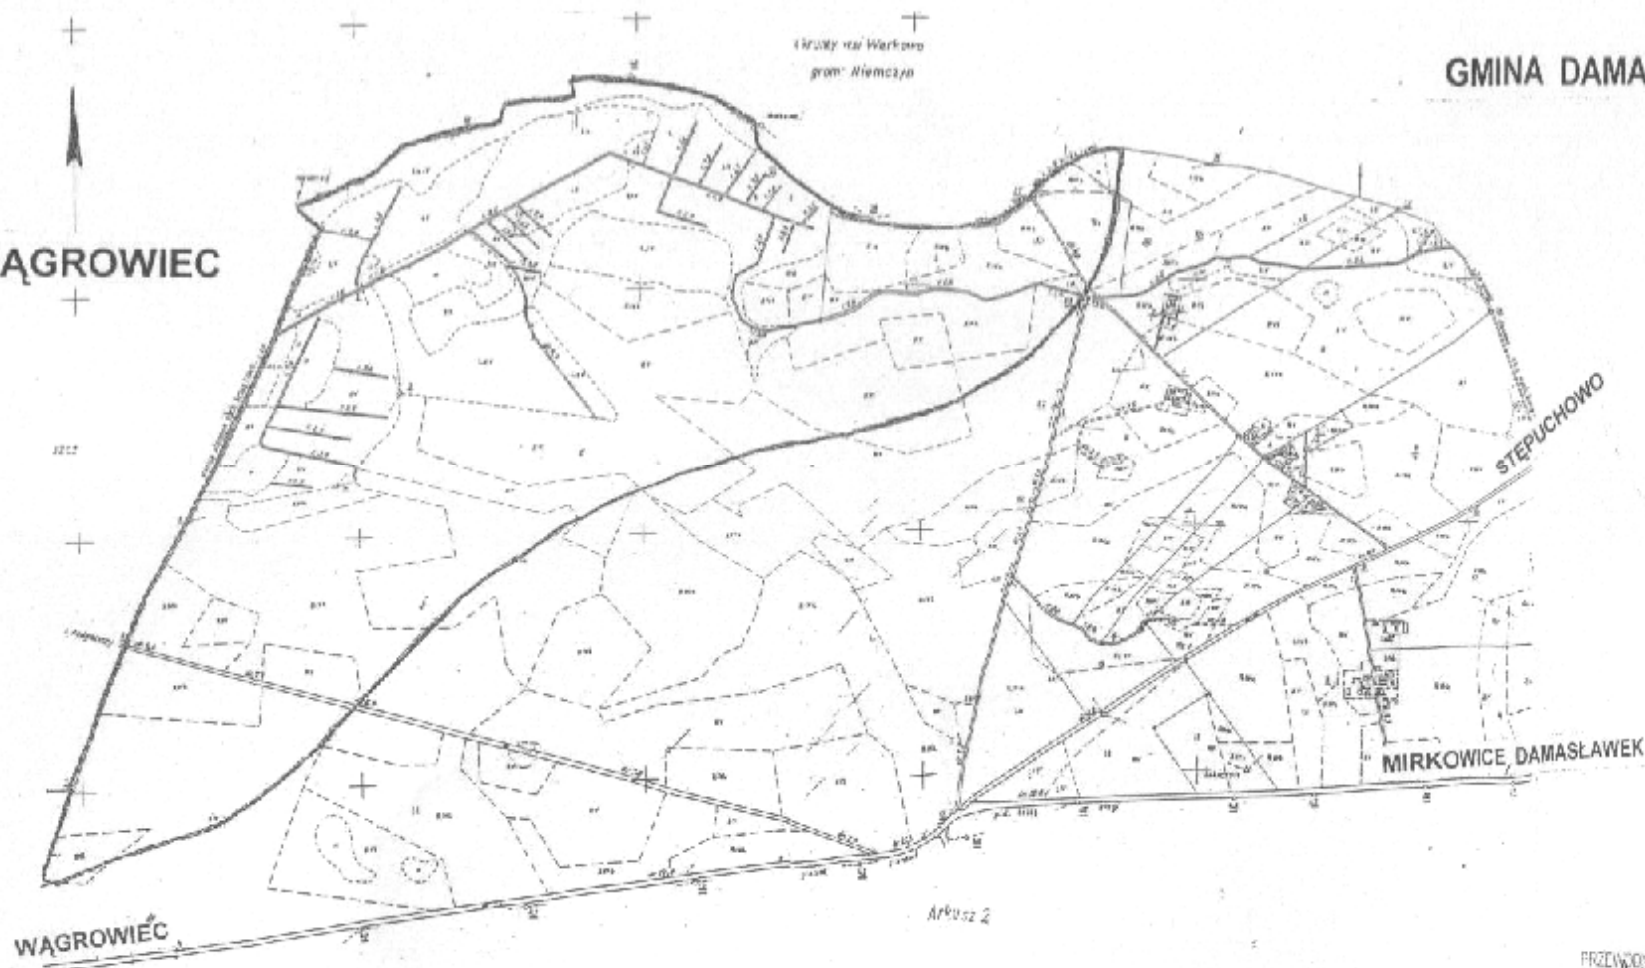

PRZEWODNICZA RADY
Inż. Andrzej Knapczak