

UCHWAŁA NR X/64/11
RADY GMINY MIEŚCISKO
z dnia 26 października 2011r.

w sprawie: przystąpienia do sporządzenia zmiany Studium uwarunkowań i kierunków zagospodarowania przestrzennego gminy Mieścisko

Na podstawie art. 18 ust. 2 pkt. 15 ustawy z dnia 8 marca 1990 r. o samorządzie gminnym (Dz. U. z 2001 r. Nr 142 poz. 1591 z późniejszymi zmianami) oraz art. 9 ust. 1 i art. 27 ustawy z dnia 27 marca 2003 r. o planowaniu i zagospodarowaniu przestrzennym (Dz. U. z 2003 r. Nr 80 poz. 717 z późniejszymi zmianami) Rada Gminy Mieścisko **u c h w a ł a**, co następuje:

§ 1

1. Przystępuje się do sporządzenia zmiany Studium uwarunkowań i kierunków zagospodarowania przestrzennego gminy Mieścisko zatwierdzonego uchwałą nr III/23/2002 Rady Gminy Mieścisko z dnia 19.12.2002 r. oraz zmiany wprowadzonej uchwałą Rady Gminy Mieścisko nr XIV/111/08 z dnia 20.08.2008 r.
2. Zmiana studium o którym mowa w ust. 1 dotyczy:
 - 1) przeznaczenia części gruntów w obrębie Zakrzewo i Budziejewo pod tereny edukacji publicznej, rehabilitacji ruchowej, kultury i kultury fizycznej. Zmiana przeznaczenia terenów obejmuje grunty o numerach ewidencyjnych:
 - a) działka nr ewid. 4/11; obręb Zakrzewo, powierzchnia 1,8230 ha -Zał.nr 1
 - b) działka nr ewid. 4/3; obręb Budziejewo, powierzchnia 0,1991 ha-Zał.nr 2
 - 2) przeznaczenia części gruntów w obrębie Żabiczyn pod tereny kultury fizycznej. Zmiana przeznaczenia terenów obejmuje grunty o numerach ewidencyjnych:
 - a) część działki nr ewid. 26/25 – Zał.nr 3
 - b) działka nr ewid. 26/33, powierzchnia 0,1032 ha– Zał.nr 3
 - c) działka nr ewid. 26/34, powierzchnia 0,1054 ha– Zał.nr 3
 - d) działka nr ewid. 26/35, powierzchnia 0,1071 ha- Zał.nr 3
 - 3) przeznaczenia części gruntów w obrębach: Popowo Kościelne i Mieścisko pod drogi i tereny objęte działaniami gminy w zakresie utrzymania czystości i porządku obrębie terenów mieszkaniowych. Zmiana przeznaczenia terenów obejmuje grunty o numerach ewidencyjnych:
 - a) działka nr ewid. 163/3, obręb Popowo Kościelne, powierzchnia 1,2697 ha– Zał.nr-4
 - b) działka nr ewid. 165/16, obręb Popowo Kościelne, powierzchnia 2,5471 ha- Zał.nr-4

- c) działka nr ewid. 432/9, obręb Mieścisko, powierzchnia 0,4318 ha- Zał.nr -5
- d) działka nr ewid. 432/10, obręb Mieścisko, powierzchnia 0,8503 ha- Zał.nr -5
- 4) przeznaczenia części gruntów w obrębie Mieścisko pod drogę gminną o szerokości 20m w liniach rozgraniczających..

Zmiana przeznaczenia terenów obejmuje grunty o numerach ewidencyjnych:

- a) część działki nr ewid. 434/12, obręb Mieścisko - Zał.nr – 6
- b) część działki nr ewid. 434/14, obręb Mieścisko - Zał.nr – 6

§ 2

Zmiana studium o którym mowa w § 1 ust. 2 obejmuje obszary przedstawione na załącznikach graficznych o numerach 1, 2, 3, 4, 5, 6 stanowiących integralną część niniejszej uchwały.

§ 3

Zakres sporządzenia zmiany Studium obejmuje czynności wyznaczone w art. 10 ust. 1, ust. 2 Ustawy o planowaniu i zagospodarowaniu przestrzennym.

§ 4

Wykonanie uchwały powierza się Wójtowi Gminy Mieścisko.

§ 5

Traci moc uchwała NR IX/51/2011 RADY GMINY MIEŚCISKO z dnia 26 października 2011r. w sprawie: przystąpienia do sporządzenia zmiany Studium uwarunkowań i kierunków zagospodarowania przestrzennego gminy Mieścisko

§ 6

Uchwała wchodzi w życie z dniem podjęcia.

UZASADNIENIE
do Uchwały Nr X/64/11 Rady Gminy Mieścisko
z dnia 26 października 2011r.

W uchwale NR IX/51/2011 RADY GMINY MIEŚCISKO w sprawie: przystąpienia do sporządzenia zmiany Studium uwarunkowań i kierunków zagospodarowania przestrzennego gminy Mieścisko podjętej w dniu 26 października 2011r. omyłkowo i sprzecznie z załącznikami graficznymi oznaczono numery ewidencyjne i powierzchnie działek w §1 pkt 3.

W międzyczasie zaszła konieczność przeznaczenia części gruntów w obrębie Mieścisko pod drogę gminną, co określa §1 pkt4 niniejszej uchwały.

W związku z powyższym uzasadnione jest podjęcie niniejszej uchwały i uchylenie uchwały NR IX/51/2011 RADY GMINY MIEŚCISKO z dnia 26 października 2011r. w sprawie: przystąpienia do sporządzenia zmiany Studium uwarunkowań i kierunków zagospodarowania przestrzennego gminy Mieścisko.

Obręb ZAKRZEWO - dz. nr ewid. 4/11
skala 1 : 5000

ZAŁĄCZNIK DO UCHWAŁY
NR. X/64/M
RADY GMINY MIEŚCISKO
z dnia 26 października 2018

ZAŁ. NR 1




— Obwód ŻABICZYN

^m dz. nr ewid. 26/33, 26/34, 26/35, 26/25-czysd

skala 1 : 5000

ZALĄCZNIK DO UCHWAŁY
NR. X/164/11
RADY GMINY MIEŚCISKO
z dnia 26 października 2011

ZAŁ. NR 3

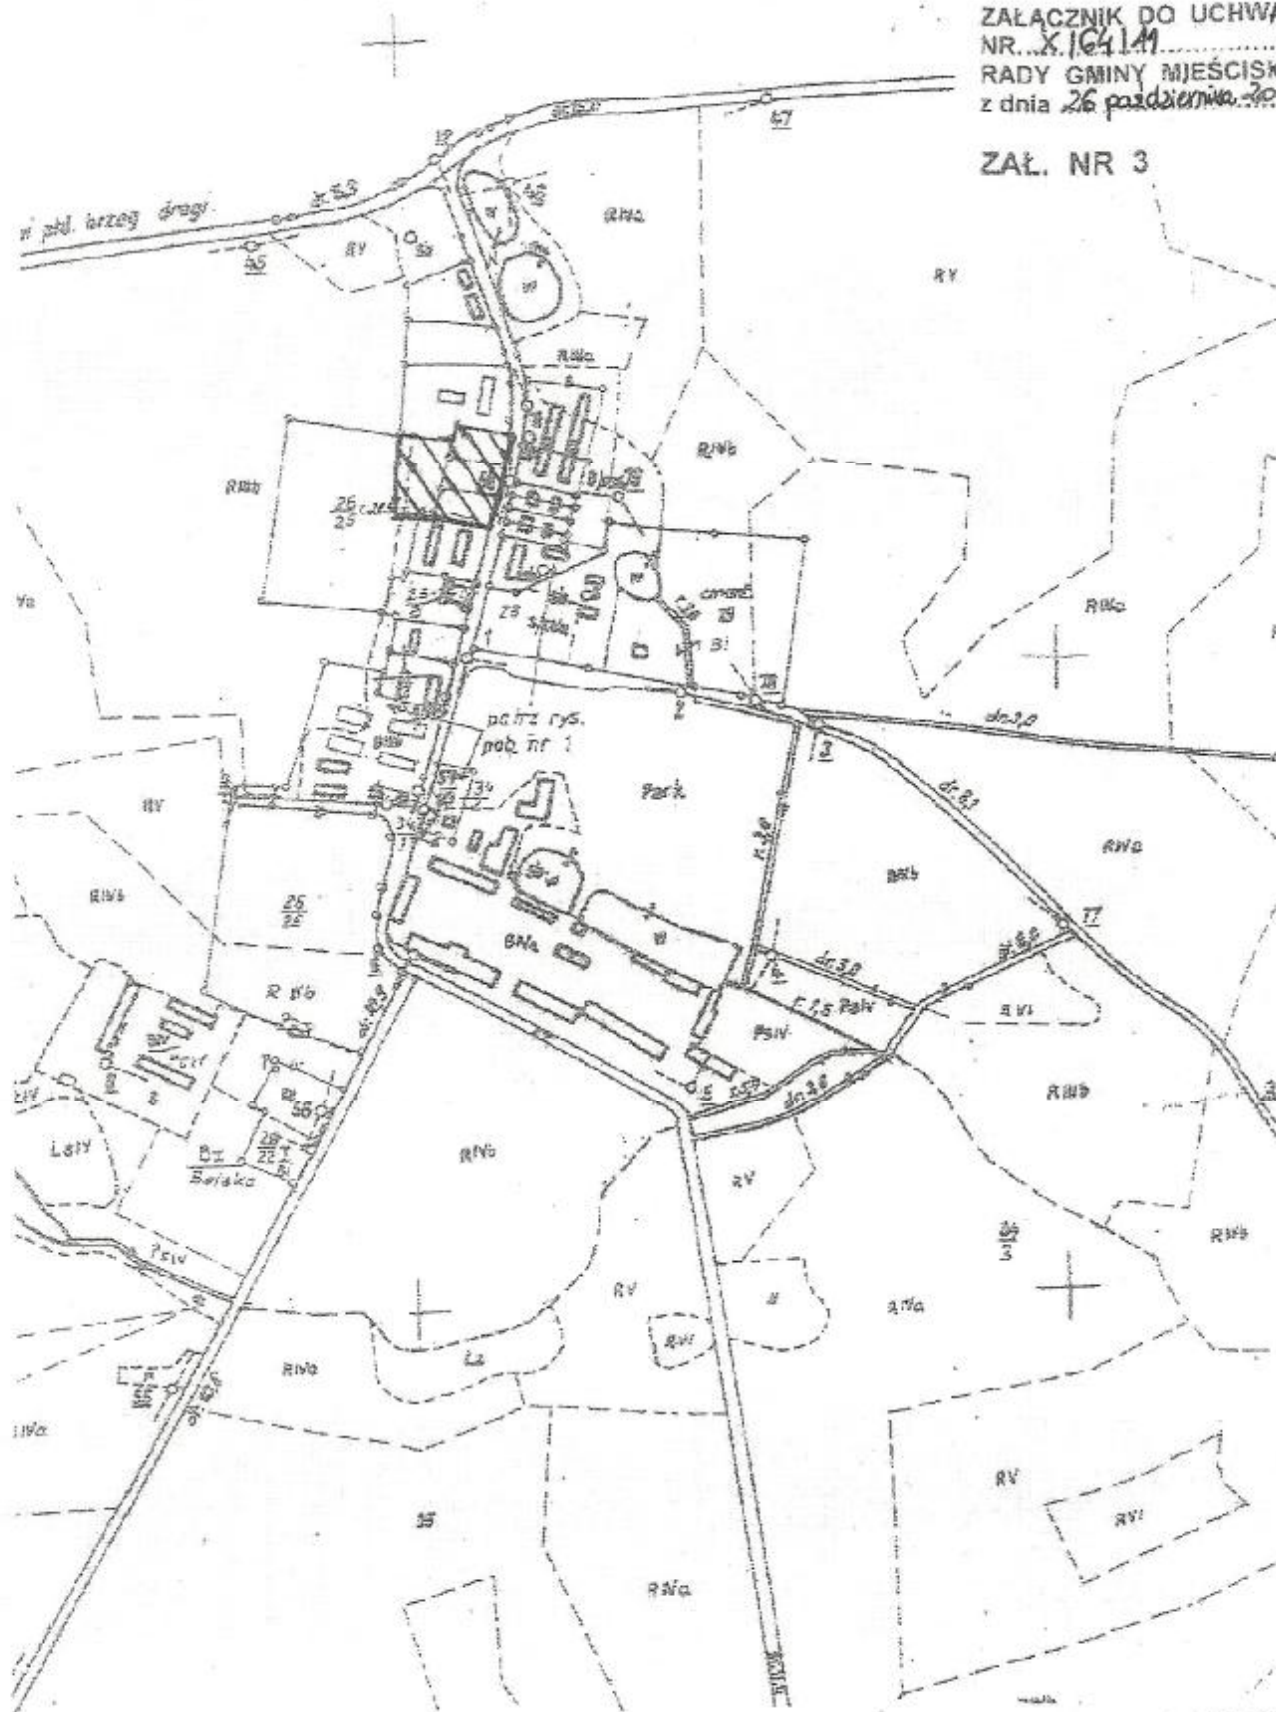

Obręb POPOWO KOŚCIELNE - dz. nr ewid. 163/3, 165/16
skala 1 : 2000

Rys. poboczny Nr 1.

1:2000


ZALĄCZNIK DO UCHWAŁY
NR X.164/11
RADY GMINY MIEŚCISKO
z dnia 26 października 2011 r.

ZAL. NR 4



432/8
432/9

Obręb MIEŚCISKO - dz. nr ewid. 432/10, 432/9
skala 1 : 2000

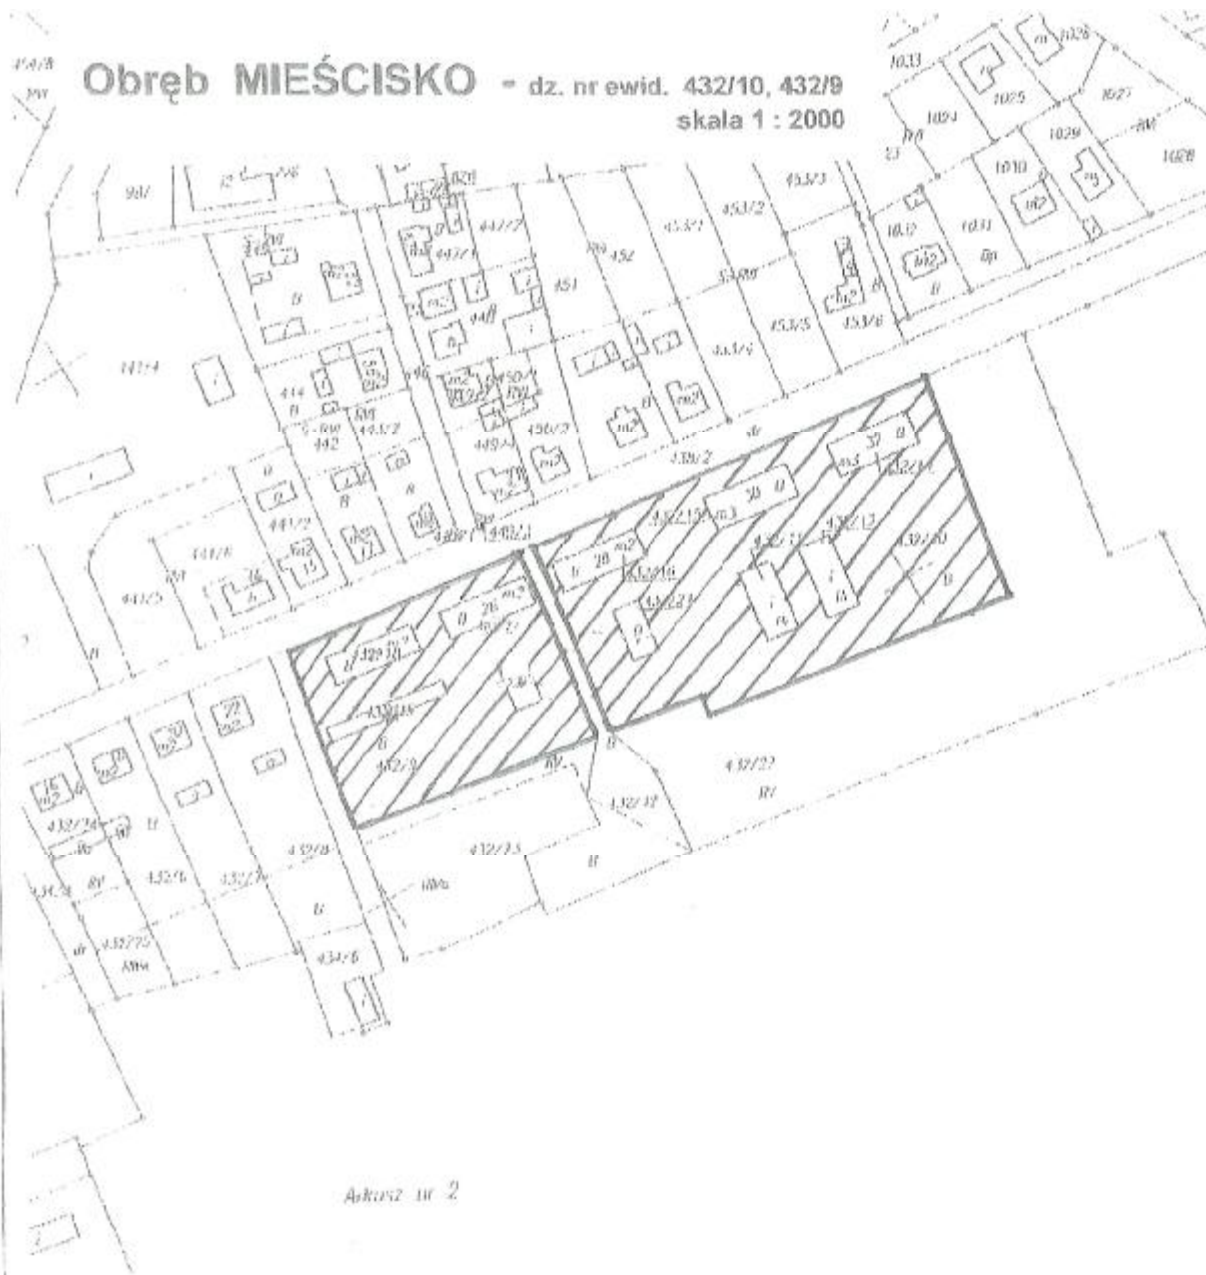

Arkusz nr 2

ZALĄCZNIK DO UCHWAŁY
NR X.164.1.M
RADY GMINY MIEŚCISKO
z dnia 26 października 2011 r.

ZAL. NR 5

Obręb MIEŚCISKO część dz. nr ewid. 434/12, 434/14

Skala 1 : 5000

ZALĄCZNIK DO UCHWAŁY
NR...X/64/11.....
RADY GMINY MIEŚCISKO
z dnia 26 października 2011

ZAL.NR 6

