

Uchwała Nr XVI/117/12

Rady Gminy Mieścisko

z dnia 25 lipca 2012 r.

w sprawie: przystąpienia do sporządzenia miejscowego planu zagospodarowania przestrzennego terenów aktywizacji gospodarczej w tym w zakresie energii z źródeł odnawialnych w Jaworówku.

Na podstawie art.18 ust.2 pkt. 15 ustawy z dnia 8 marca 1990 r. o samorządzie gminnym (j. t. Dz. U. z 2001 r. Nr 142 z 1591 ze zmianami) oraz art. 14 ust. 1, ust. 2 i 24 ustawy z dnia 27 marca 2003 r. o planowaniu i zagospodarowaniu przestrzennym (Dz. U. z 2003 r. Nr 80 poz. 717 ze zmianami)

Rada Gminy Mieścisko uchwala, co następuje:

- § 1. Przystępuje się do sporządzenia miejscowego planu zagospodarowania przestrzennego terenów aktywizacji gospodarczej w tym w zakresie energii z źródeł odnawialnych w Jaworówku
- § 2. Granice obszaru objętego planem zostały przedstawione na mapie stanowiącej załącznik nr 1 do niniejszej uchwały.
- § 3. Zakres ustaleń planu obejmuje czynności wymienione w art. 15 ust. 2 pkt 1-12 ustawy z dnia 27 marca 2003 r. o planowaniu i zagospodarowaniu przestrzennym.
- § 4. Zobowiązuje się Wójta Gminy Mieścisko do przeprowadzenia toku formalno-prawnego wynikającego z ustawy o planowaniu i zagospodarowaniu przestrzennym.
- § 5. Wykonanie uchwały powierza się Wójtowi Gminy Mieścisko.
- § 6. Uchwała wchodzi w życie z dniem podjęcia.
- § 7. Uchwała Nr XV/98/2012 Rady Gminy Mieścisko z dnia 27.03.2012 r. w sprawie przystąpienia do sporządzenia miejscowego planu zagospodarowania przestrzennego terenów działalności gospodarczej w Jaworówku traci moc.

PRZEWODNICZĄCA RADY


inż. Elżbieta Kapczyńska

Uzasadnienie

do Uchwały Nr XVI/117/12 Rady Gminy Mieścisko

z dnia 25 lipca 2012 r.

w sprawie: **przystąpienia do sporządzenia miejscowego planu zagospodarowania przestrzennego terenów aktywizacji gospodarczej w tym w zakresie energii z źródeł odnawialnych w Jaworówku.**

Na podstawie art. 14 ust. 4 ustawy z dnia 27 marca 2003 r. o planowaniu i zagospodarowaniu przestrzennym (Dz. U z 2003 r. nr 80 poz. 717 ze zmianami), działając w nawiązaniu do zainteresowań inwestorów Wójt przedłożył niniejszą uchwałę Radzie Gminy Mieścisko.

Tereny objęte sporządzeniem miejscowego planu zagospodarowania przestrzennego przedstawione na załączniku graficznym nr 1 do niniejszej uchwały, stanowią własność Skarbu Państwa. Z uwagi na położenie topograficzne oraz dotychczasowe użytkowanie części tych terenów, obszar objęty projektem planu wymaga rozpoznania uwarunkowań przyrodniczych, przestrzennych i powiązań komunikacyjnych przy podziale terenu na działki pod zamierzenia inwestycyjne.

Podstawą sporządzenia planu są ponadto prace związane ze zmianą studium uwarunkowań i kierunków zagospodarowania przestrzennego Gminy Mieścisko - uchwała o przystąpieniu nr XIV/97/12 Rady Gminy Mieścisko z dnia 27.03.2012 r. W wyżej wymienionej uchwale dot. zmiany studium, obszar objęty sporządzeniem miejscowego planu zagospodarowania przestrzennego nawiązuje do projektowanego przeznaczenia terenu.

Do wyłącznej właściwości Rady należy podjęcie stosownej uchwały.

PRZEWODNICZĄCA RADY

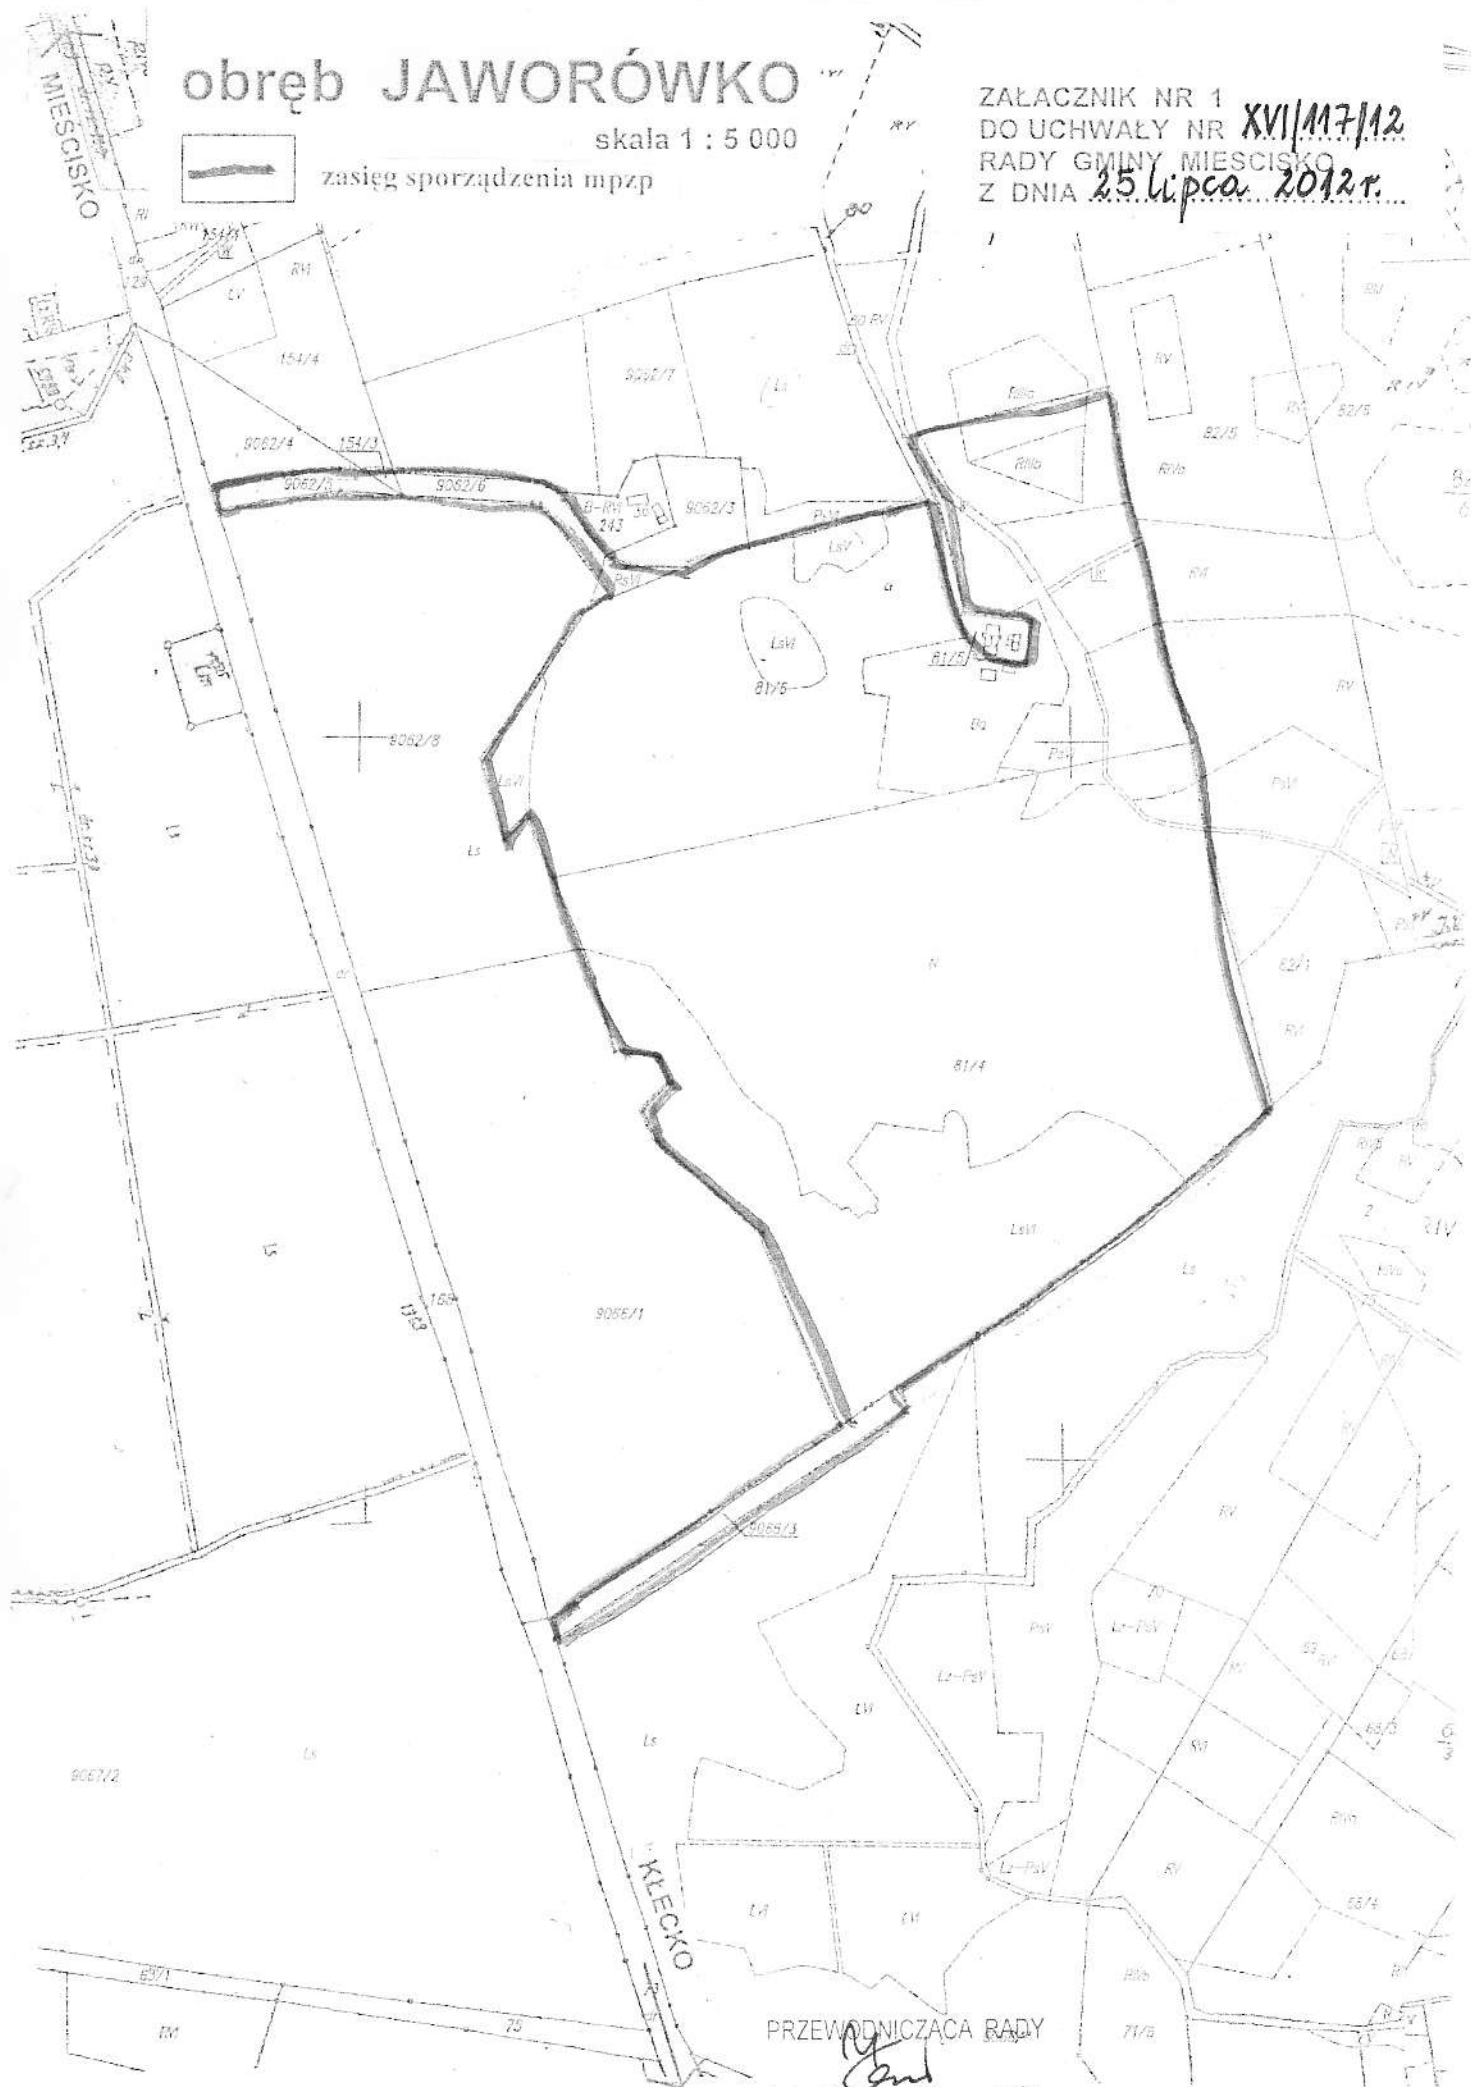

inż. Elżbieta Kapczyńska

obręb JAWORÓWKO

skala 1 : 5 000

zasięg sporządzenia mpzp

ZAŁACZNIK NR 1
DO UCHWAŁY NR XVI/117/12
RADY GMINY MIĘSCISKO
Z DNIA 25 lipca 2012 r.



PRZEWODNICZĄCA RADY

inż. Elżbieta Kapeczyńska