


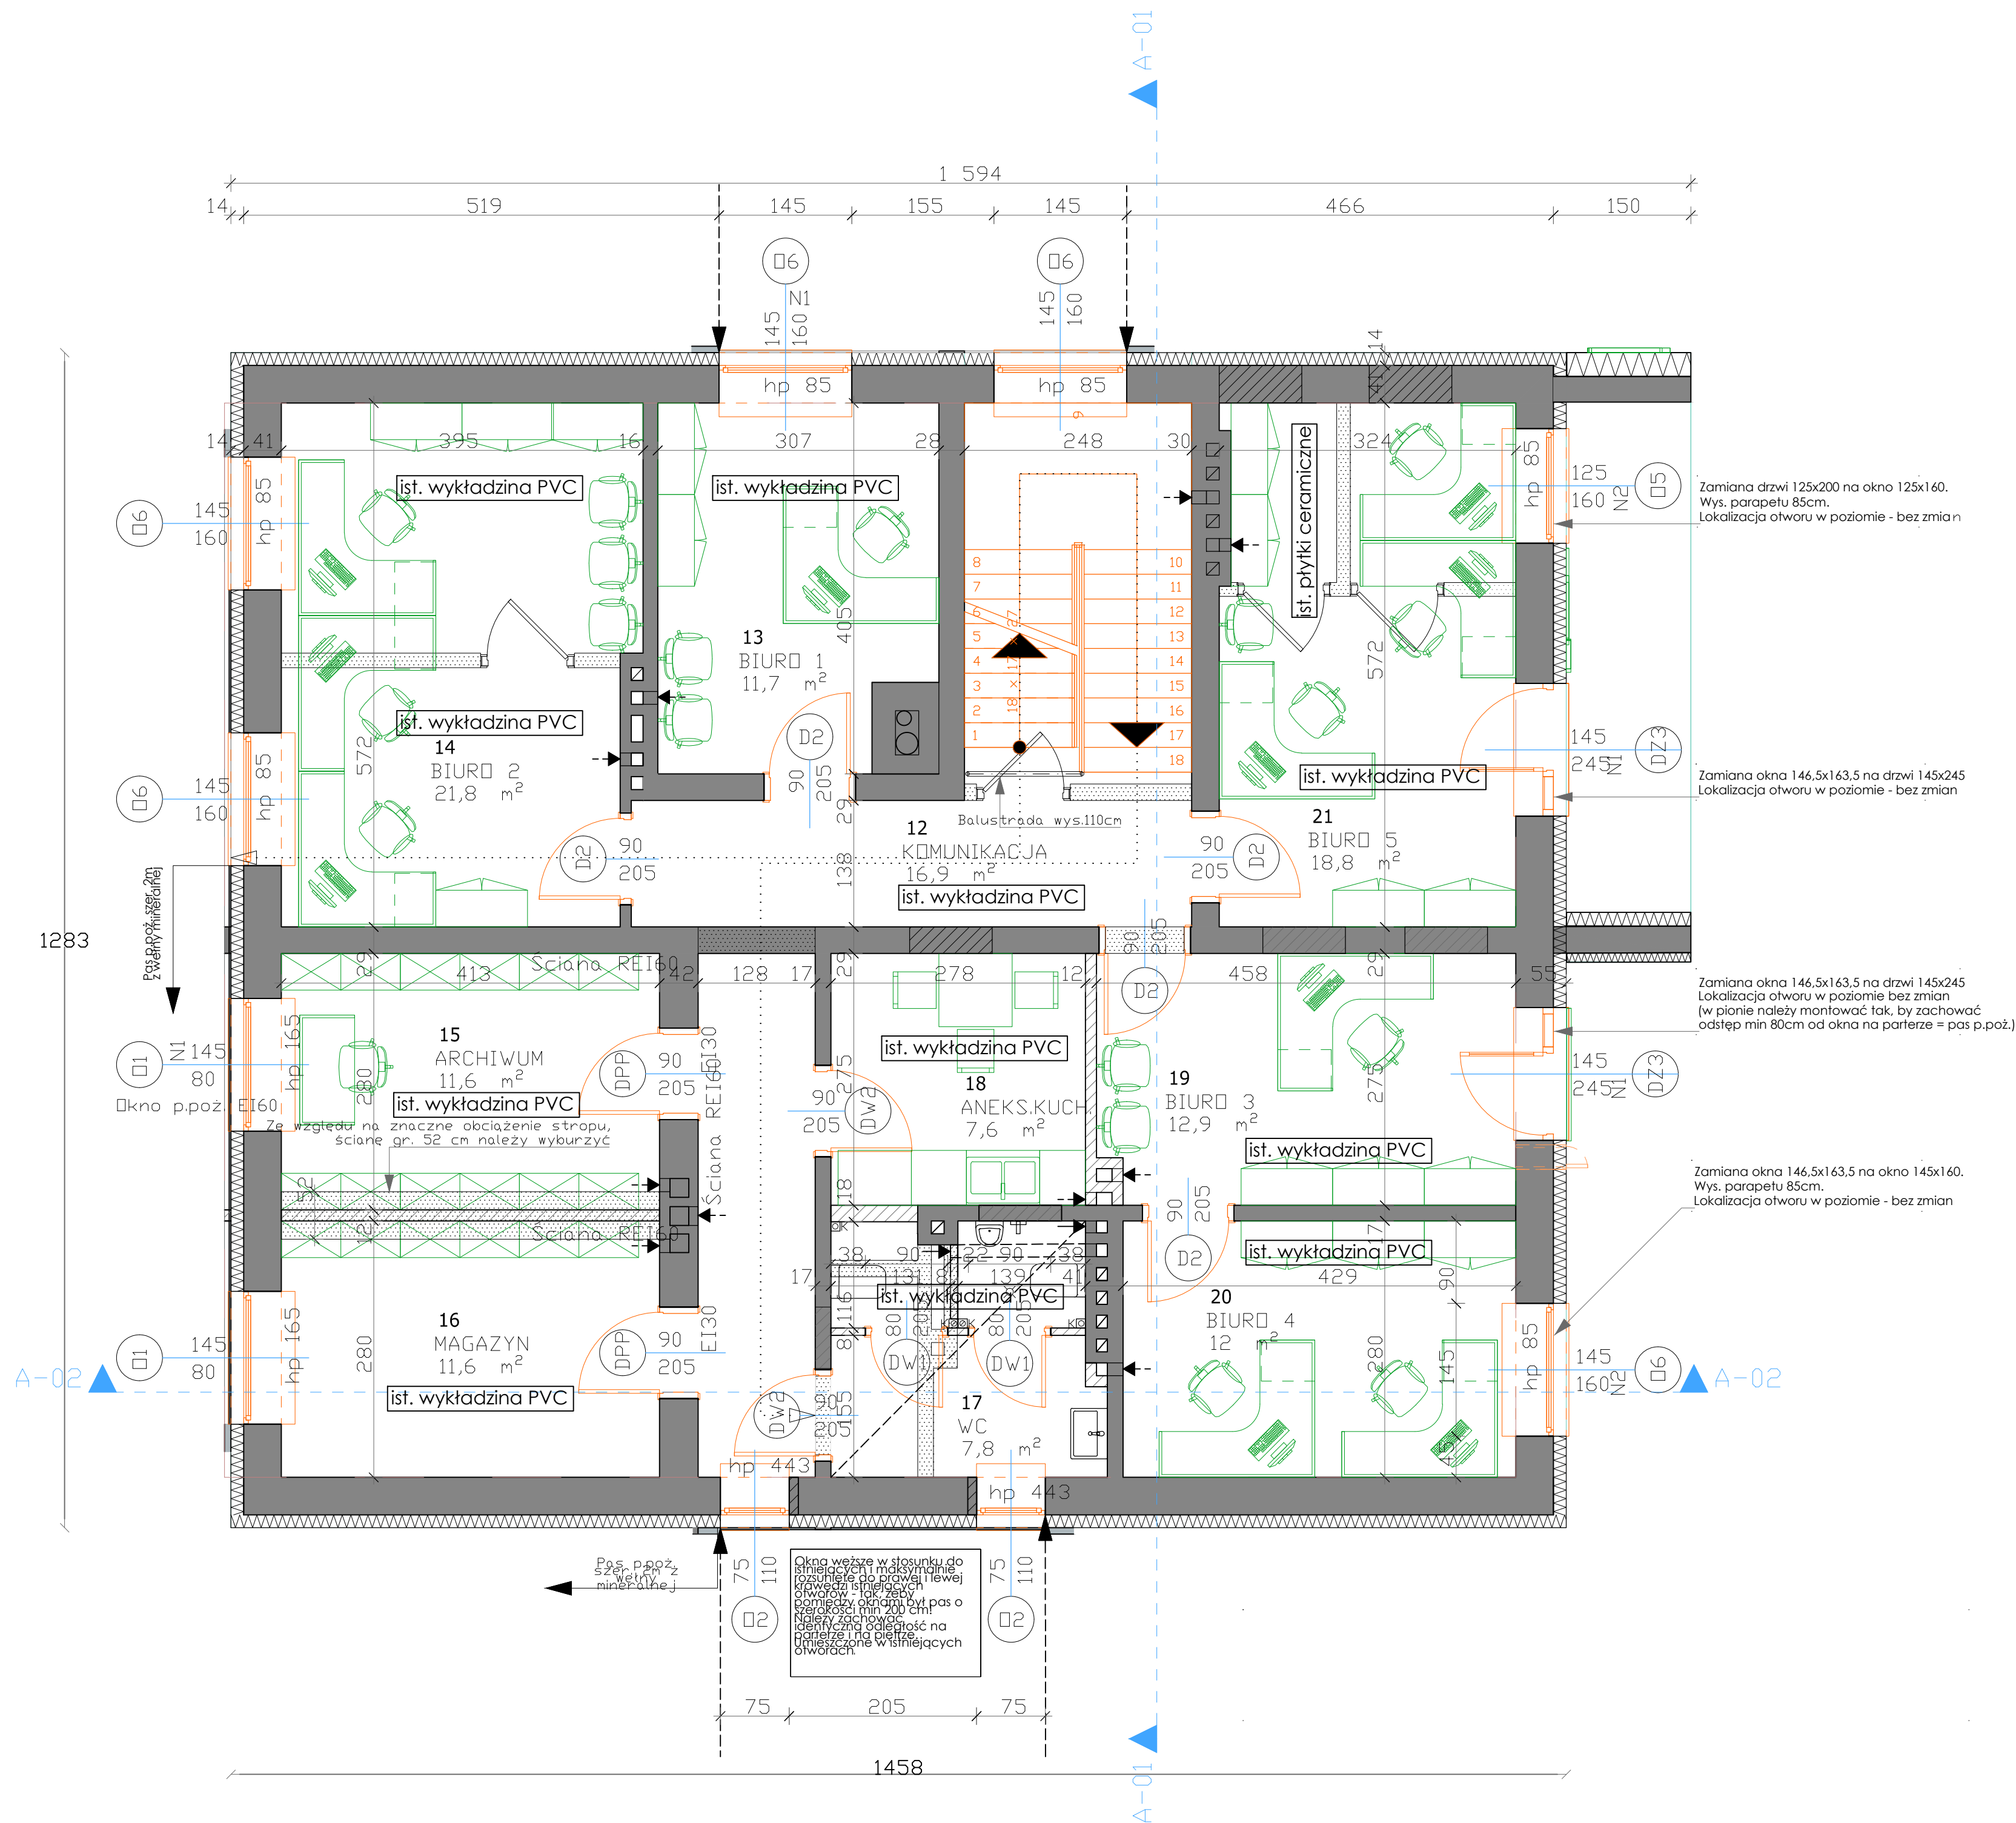

"PROJECT STUDIO"
PROJEKTOWANIE, NADZOROWANIE
OBSŁUGA INWESTYCJI

INWESTOR
GMINA MIEŚCISKO
ADRES: PL. POWSTAŃCÓW WŁKP.
62-290 MIEŚCISKO

**GŁĘBOKA TERMOMODERNIZACJA
WRAZ Z PRZEBUDOWĄ BUDYNKU
GMINNEGO POD SIEDZIBĘ OŚRODKA
POMOCY SPOŁECZNEJ I POMIESZCZEŃ
DYŻURNYCH POLICJI**
ADRES: UL. JANOWIECKA 2
62-290 MIEŚCISKO
DZ. NR EWID. 280/1, 281/2

PROJEKT
RZUT PIĘTRA - IST. POSADZKI

TEMAT RYSUNKU
1:50
SIERPIEŃ 2019

mgr inż. CEZARY CHOJNOWSKI
PROJEKTOWAŁ
UPR. BUD. WKP/0002/P00K/17

ARCH. - KONSTR.
BRANŻA

NUMER

STRONA