

MAPA

ewidencyjna

Skala 1:2000

Miasto: -

Gmina: Miedusko


Obręb: 0011 - Miedusko

Arkusz: -

Stan na dzień: 21.11.2017




Poświadczam zgodność niniejszej kopii z treścią
materiału państwowego zasobu geodezyjnego
i kartograficznego
STAROSTA WĄGROWIECKI
m. ewidencyjna
(nazwa materiału zasobu)
P. 3028.2014.1057
(identyfikator ewidencyjny materiału zasobu)
21.11.2017
(data wykonania kopii)
Z up. STAROSTY
(imię, nazwisko i podpis osoby upoważnionej do zastępowania organu)
Eugeniusz
Pomoc Administracyjna
w Wydziale Geodezji, Kartografii, Katastru
i Gospodarki Nieruchomościami

Dany dokument nie spełnia wymagań określonych
rozporządzeniu oraz obowiązujących standardów
technicznych
Modyfikacja danych ewidencyjnych mająca na
celu doprowadzenie tych danych do zgodności
wymaganiami rozporządzenia i obowiązującymi
standardami technicznymi może nastąpić
na wniosek i koszt zainteresowanych.
36 Rozporządzenia MRRiB z dnia 29 marca 2001r.
sprawie ewidencji gruntów i budynków
t. Dz.U. z 2016r., poz. 1034 ze zm.)

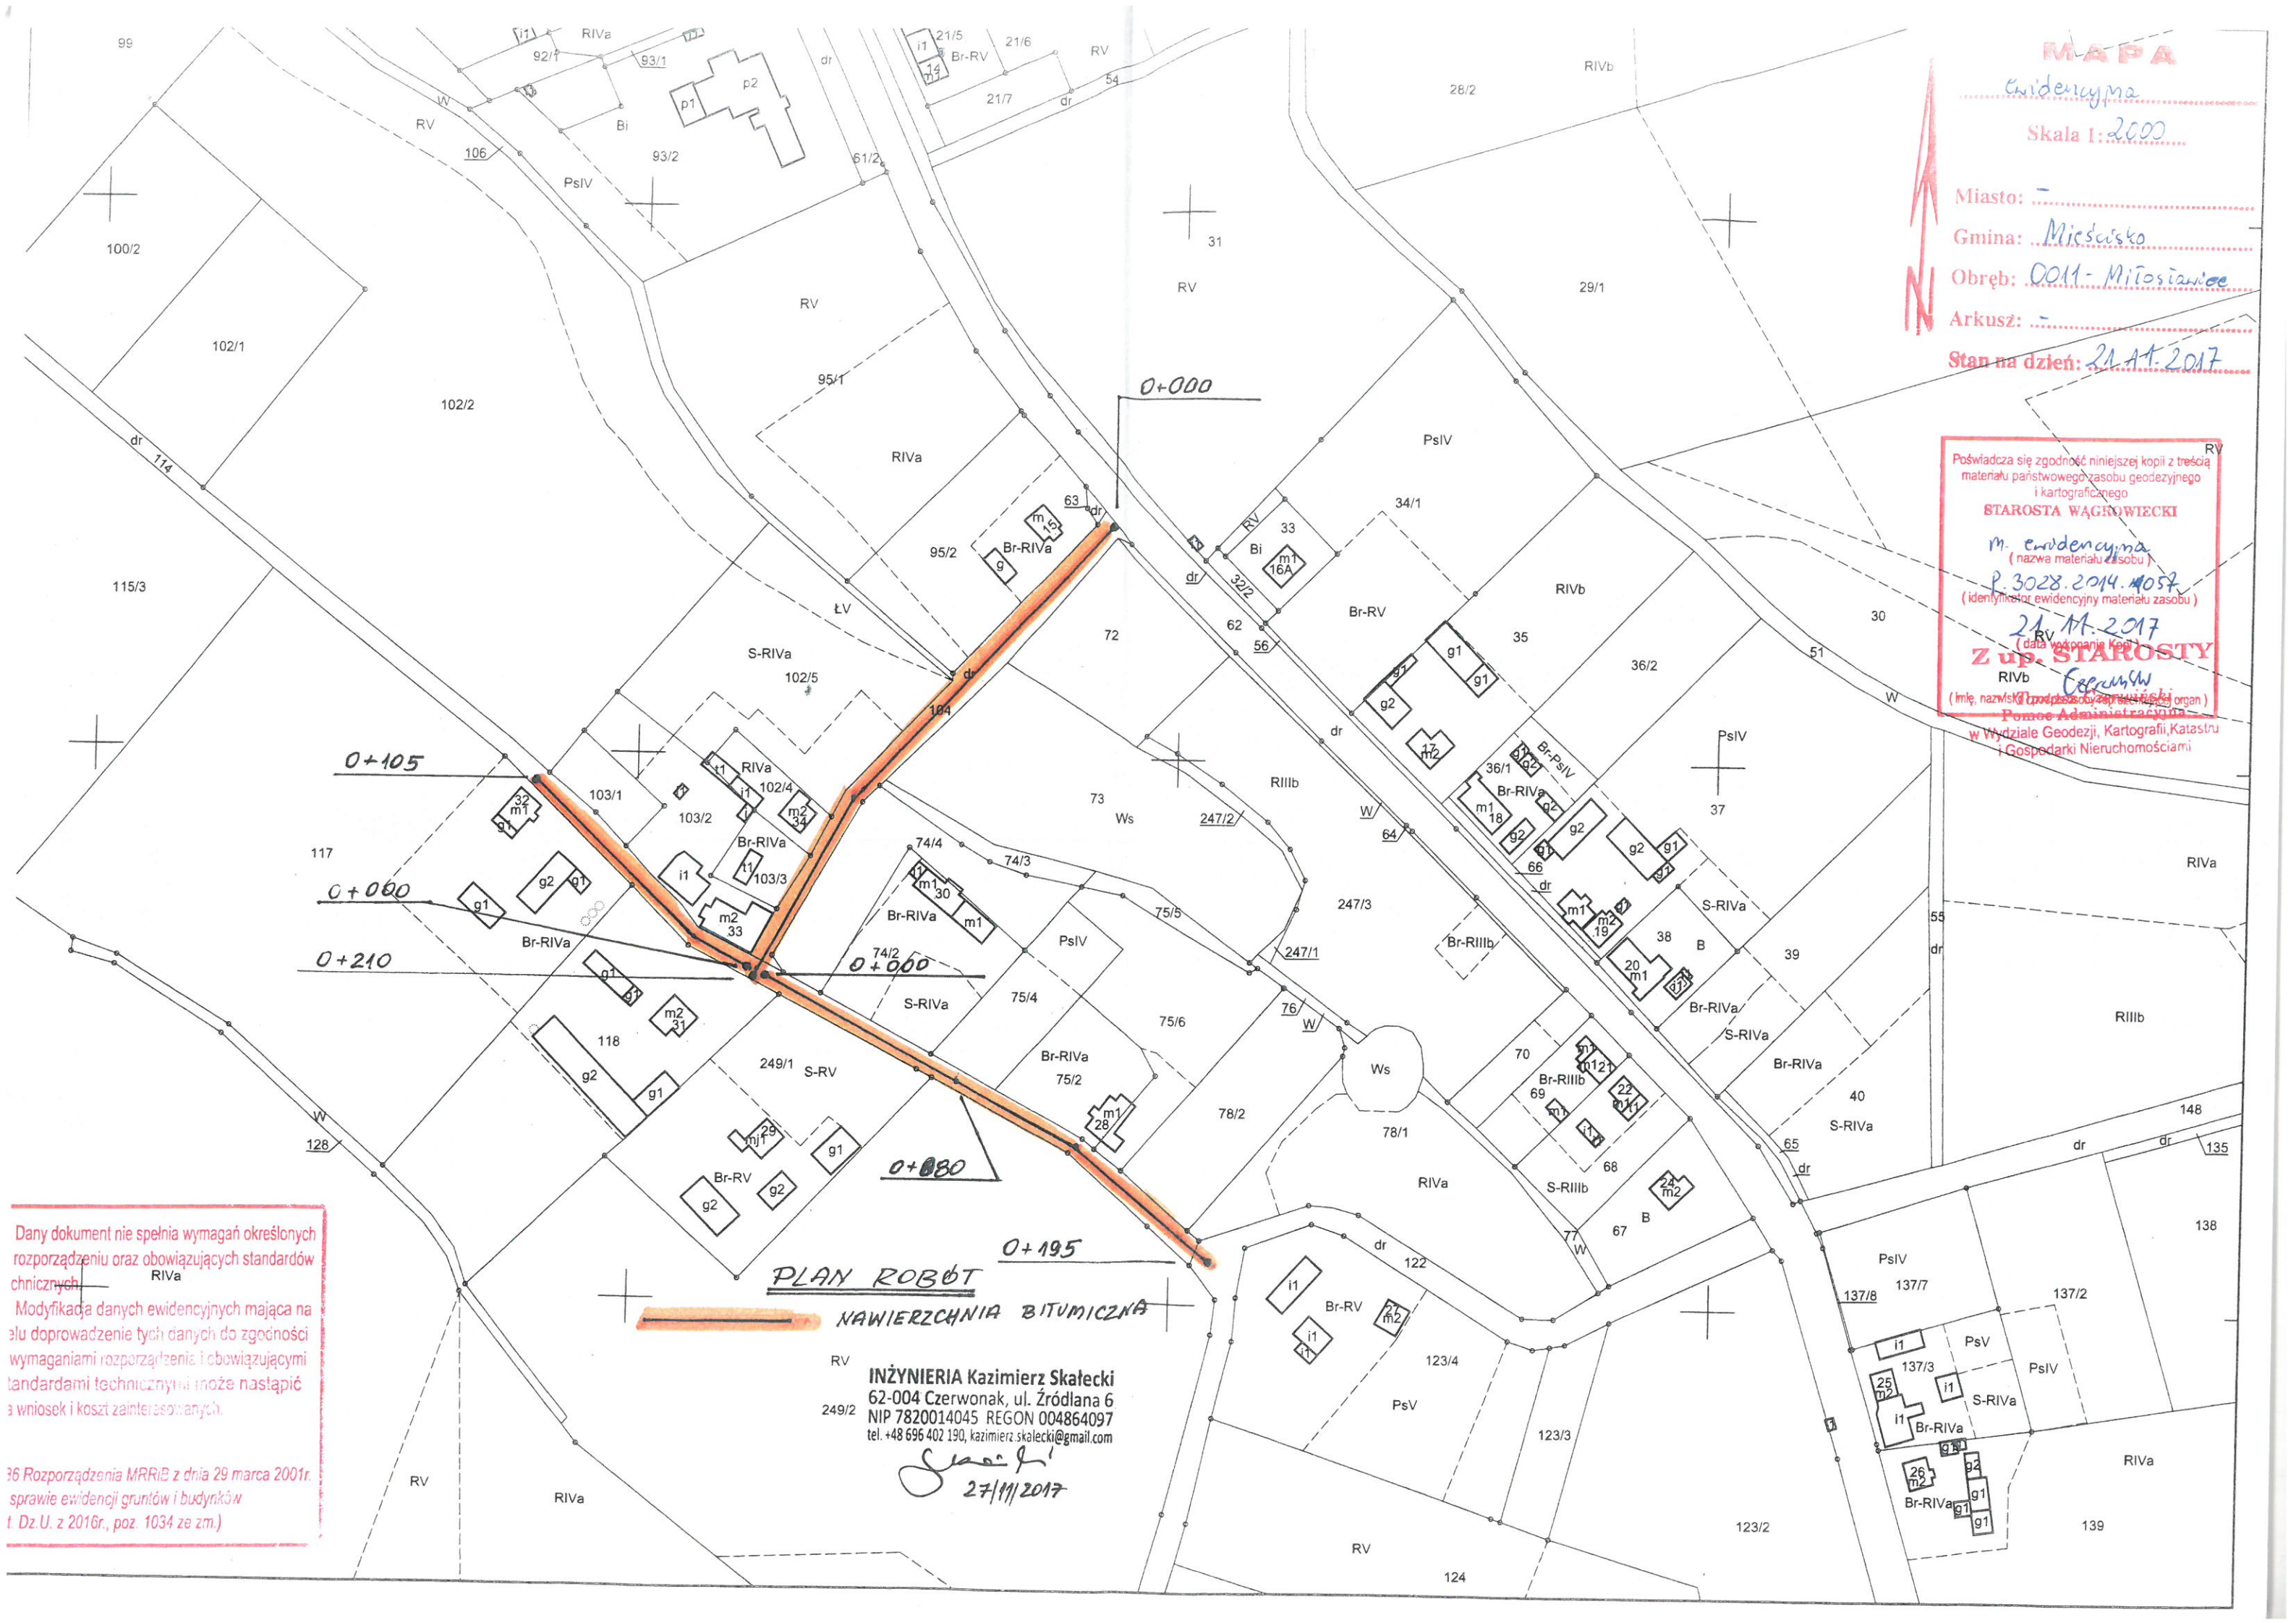

MIKOSZAWICE

PRZEKROJE NORMALNE

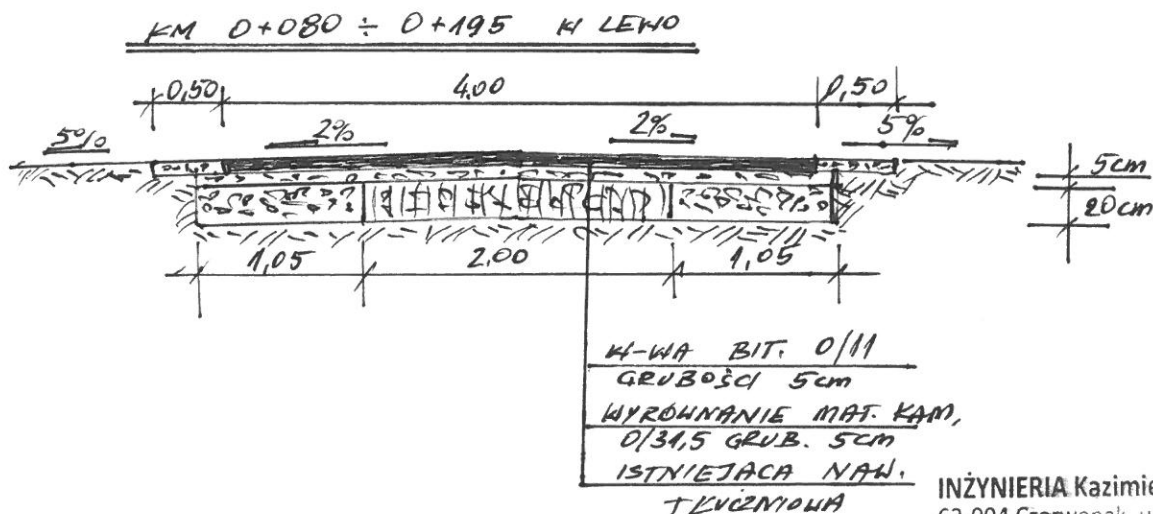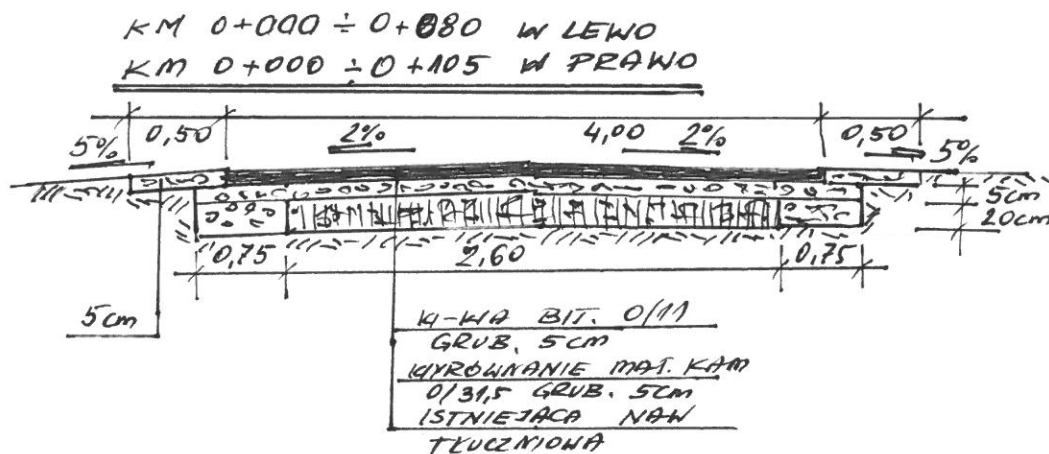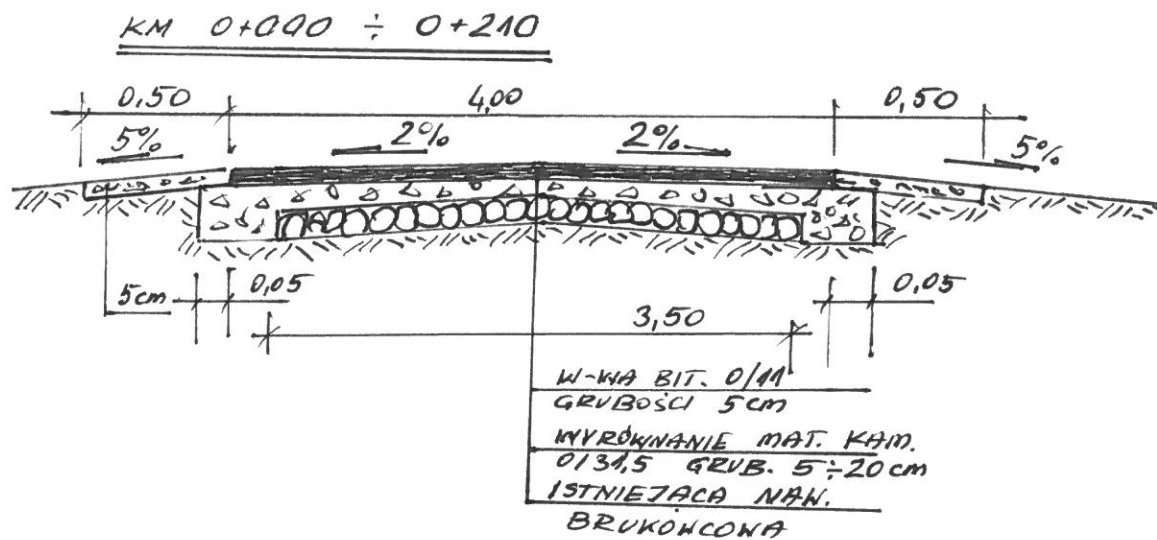

INŻYNIERIA Kazimierz Skatecki
62-004 Czerwonak, ul. Źródłana 6
NIP 7820014045, REGON 004864097
tel. +48 696 402 180, e-mail: skatecki@gmail.com

27/11/2017