


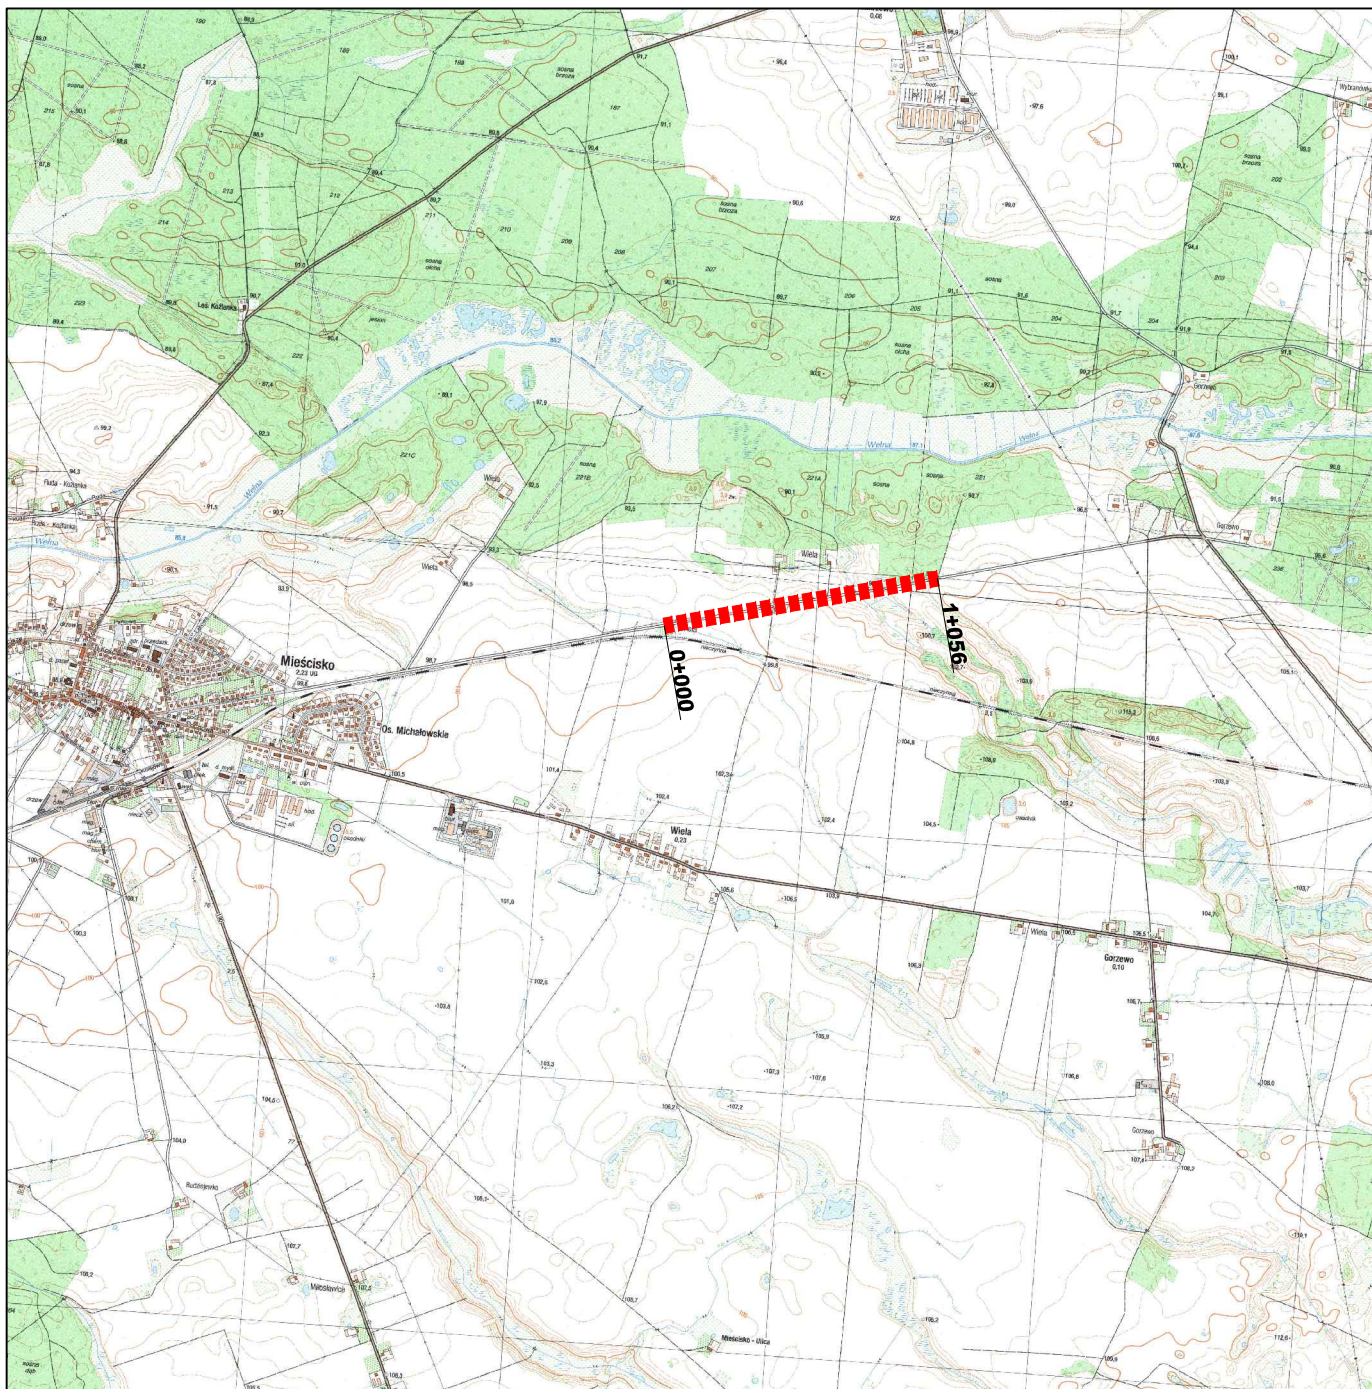


BIURO PROJEKTOWO - KONSULTINGOWE TOMASZ BOREK


62-510 KONIN, UL. KRÓLOWEJ JADWIGI 60 TEL: +48 609 222 072 EMAIL: T_BOREK@INTERIA.PL NIP: 665-118-84-27 REGON: 31125778

OBIEKT	Remont drogi gminnej ul. Janowiecka - Gorzewo dz. ewid. 615 obr. Mięścisko oraz dz. ewid. 27 obr. Gorzewo; jedn. ewid. Mięścisko		
INWESTOR	Gmina Mięścisko, Plac Powstańców Wielkopolskich 13, 62-290 Mięścisko		
TREŚĆ	PLAN ORIENTACYJNY		
BRANŻA	DATA	SKALA	NUMER RYS.
DROGOWA	15.06.2018	1 : 25000	1.0
	IMIĘ I NAZWISKO	NR UPRAW.	PODPIS
PROJEKTOWAŁ	inż. Tomasz Borek	WKP/0268/POOD/10 specjalność drogowa	

Przekrój w Km 0+000 – 0+440

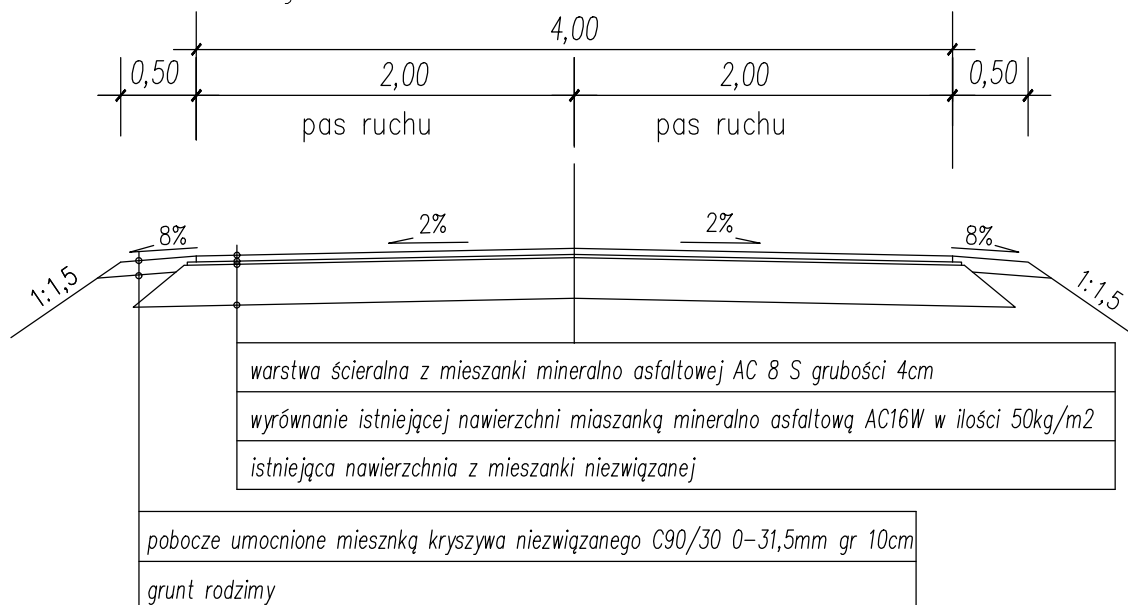

Przekrój w Km 0+440 – 1+056

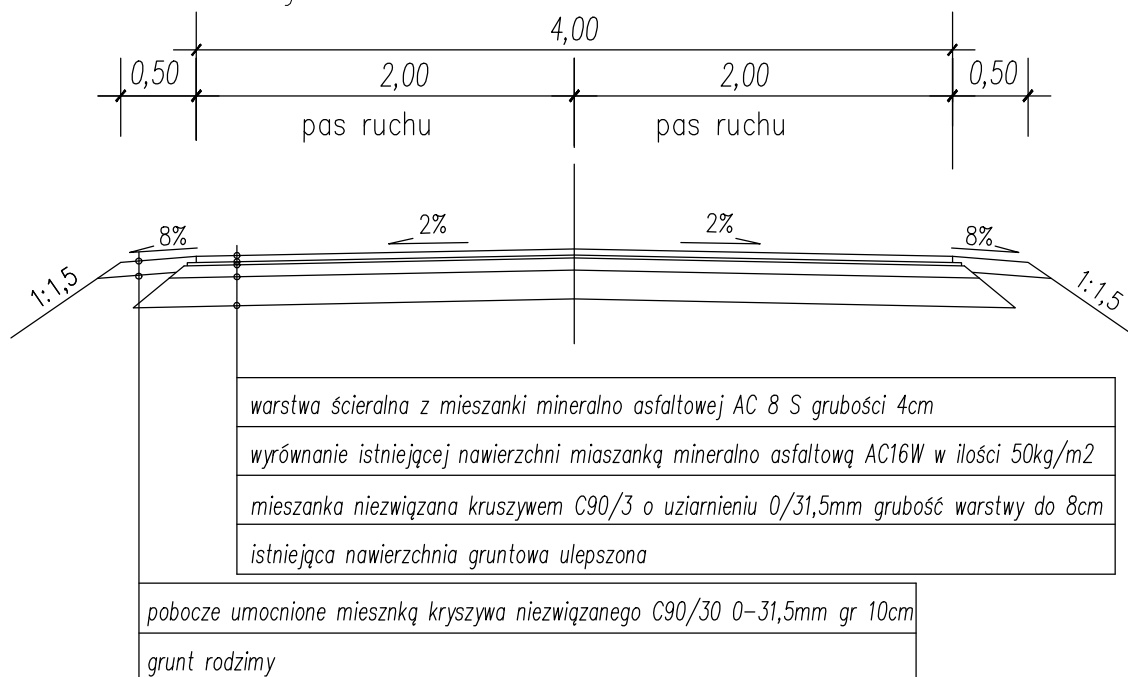

BIURO PROJEKTOWO - KONSULTINGOWE TOMASZ BOREK

62-510 KONIN, UL. KRÓLOWEJ JADWIGI 60

TEL.: +48 609 222 072

EMAIL: T_BOREK@INTERIA.PL

NIP: 665-118-84-27

REGON: 31125778

OBIEKT

Remont drogi gminnej ul. Janowiecka - Gorzewo

dz. ewid. 615 obr. Mieścisko oraz dz. ewid. 27 obr. Gorzewo; jedn. ewid. Mieścisko

INWESTOR

Gmina Mieścisko, Plac Powstańców Wielkopolskich 13, 62-290 Mieścisko

TREŚĆ

PRZEKRÓJ KONSTRUKCYJNY

BRANŻA

DATA

SKALA

NUMER RYS.

DROGOWA

15.06.2018

1 : 50

3.0

IMIĘ I NAZWISKO


NR UPRAW.

PODPIS

PROJEKTOWAŁ

inż. Tomasz Borek

WKP/0268/POOD/10
specjalność drogowa

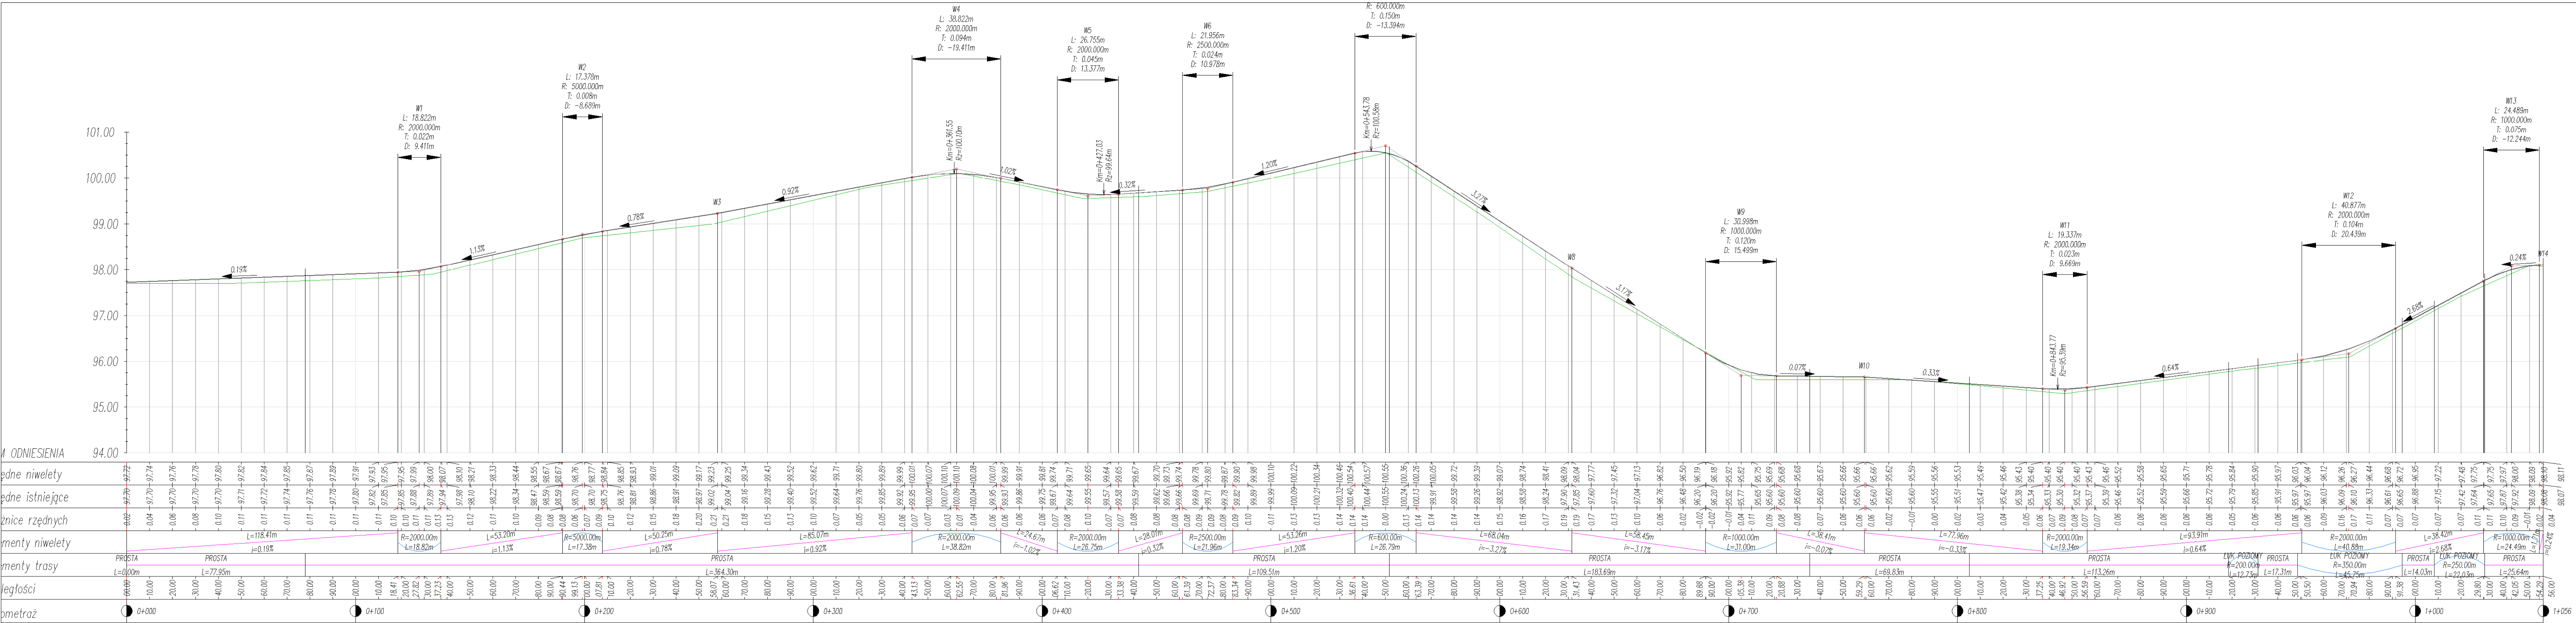

OZNACZENIA:			
- projektowana niweleta drogi - istniejąca niweleta drogi			
BIURO PROJEKTOWO - KONSULTINGOWE TOMASZ BOREK			
62-510 KOSZYCE, UL. KRÓLOWEJ JADWIGI 60 tel. 148 609 222 072 e-mail: T.BOREK@INTERIA.PL fax: 665-118-54-27 www: 5125778			
OBIEKT	Remont drogi gminnej ul. Janowiecka - Gorzewo		
	dz. ewid. 615 obr. Miejsko oraz dz. ewid. 27 obr. Gorzewo; jedn. ewid. Miejsko		
INWESTOR	Gmina Miejsko, Plac Powstańców Wielkopolskich 13, 62-290 Miejsko		
TREŚĆ	PRZEMIANOWANIE		
BRANŻA	DATA	SKALA	NUMER RYS.
DROGOWA	15.06.2018	1 : 100/1000	4.0
PROJEKTOWAŁ	IMIE I NAZWISKO	NR UPRAW.	PODPIS
	inż. Tomasz Borek	WK/P/0268/POOD/10 specjalność drogowa	