


Wzrost 1.12.12
evidencyma
Skala 1: 5000
Miasto: 6221
Gmina: Ls Międzygórze
Obręb: 0008 - Międzygórze, 0017 - Gorzów
Arkusz: -
Stan na dzień: 21.11.2017

Stwierdzam zgodność kserokopii z treścią oryginału dokumentu.
Międzygórze, dnia 29.06.2018
wójt Gminy Międzygórze
mgr inż. Andrzej Banaszyński

PLAN ROBÓT

DROGA MIĘDYGÓRZE - GÓRZEWO
NAWIERZCHNIA BITUMIENNA

Poświadczam zgodność niniejszej kopii z treścią materiału państwowego zasobu geodezyjnego i kartograficznego
STAROSTA WĄGROWIECKI
m. evidencyma
P. 3028.2014.1057
21.11.2017
Z urzędu
Tomasz Czerwinski
(inż. geodeta podlegający nadziorowi organu)
Urząd Gminy Międzygórze
Gospodarki Nieruchomości

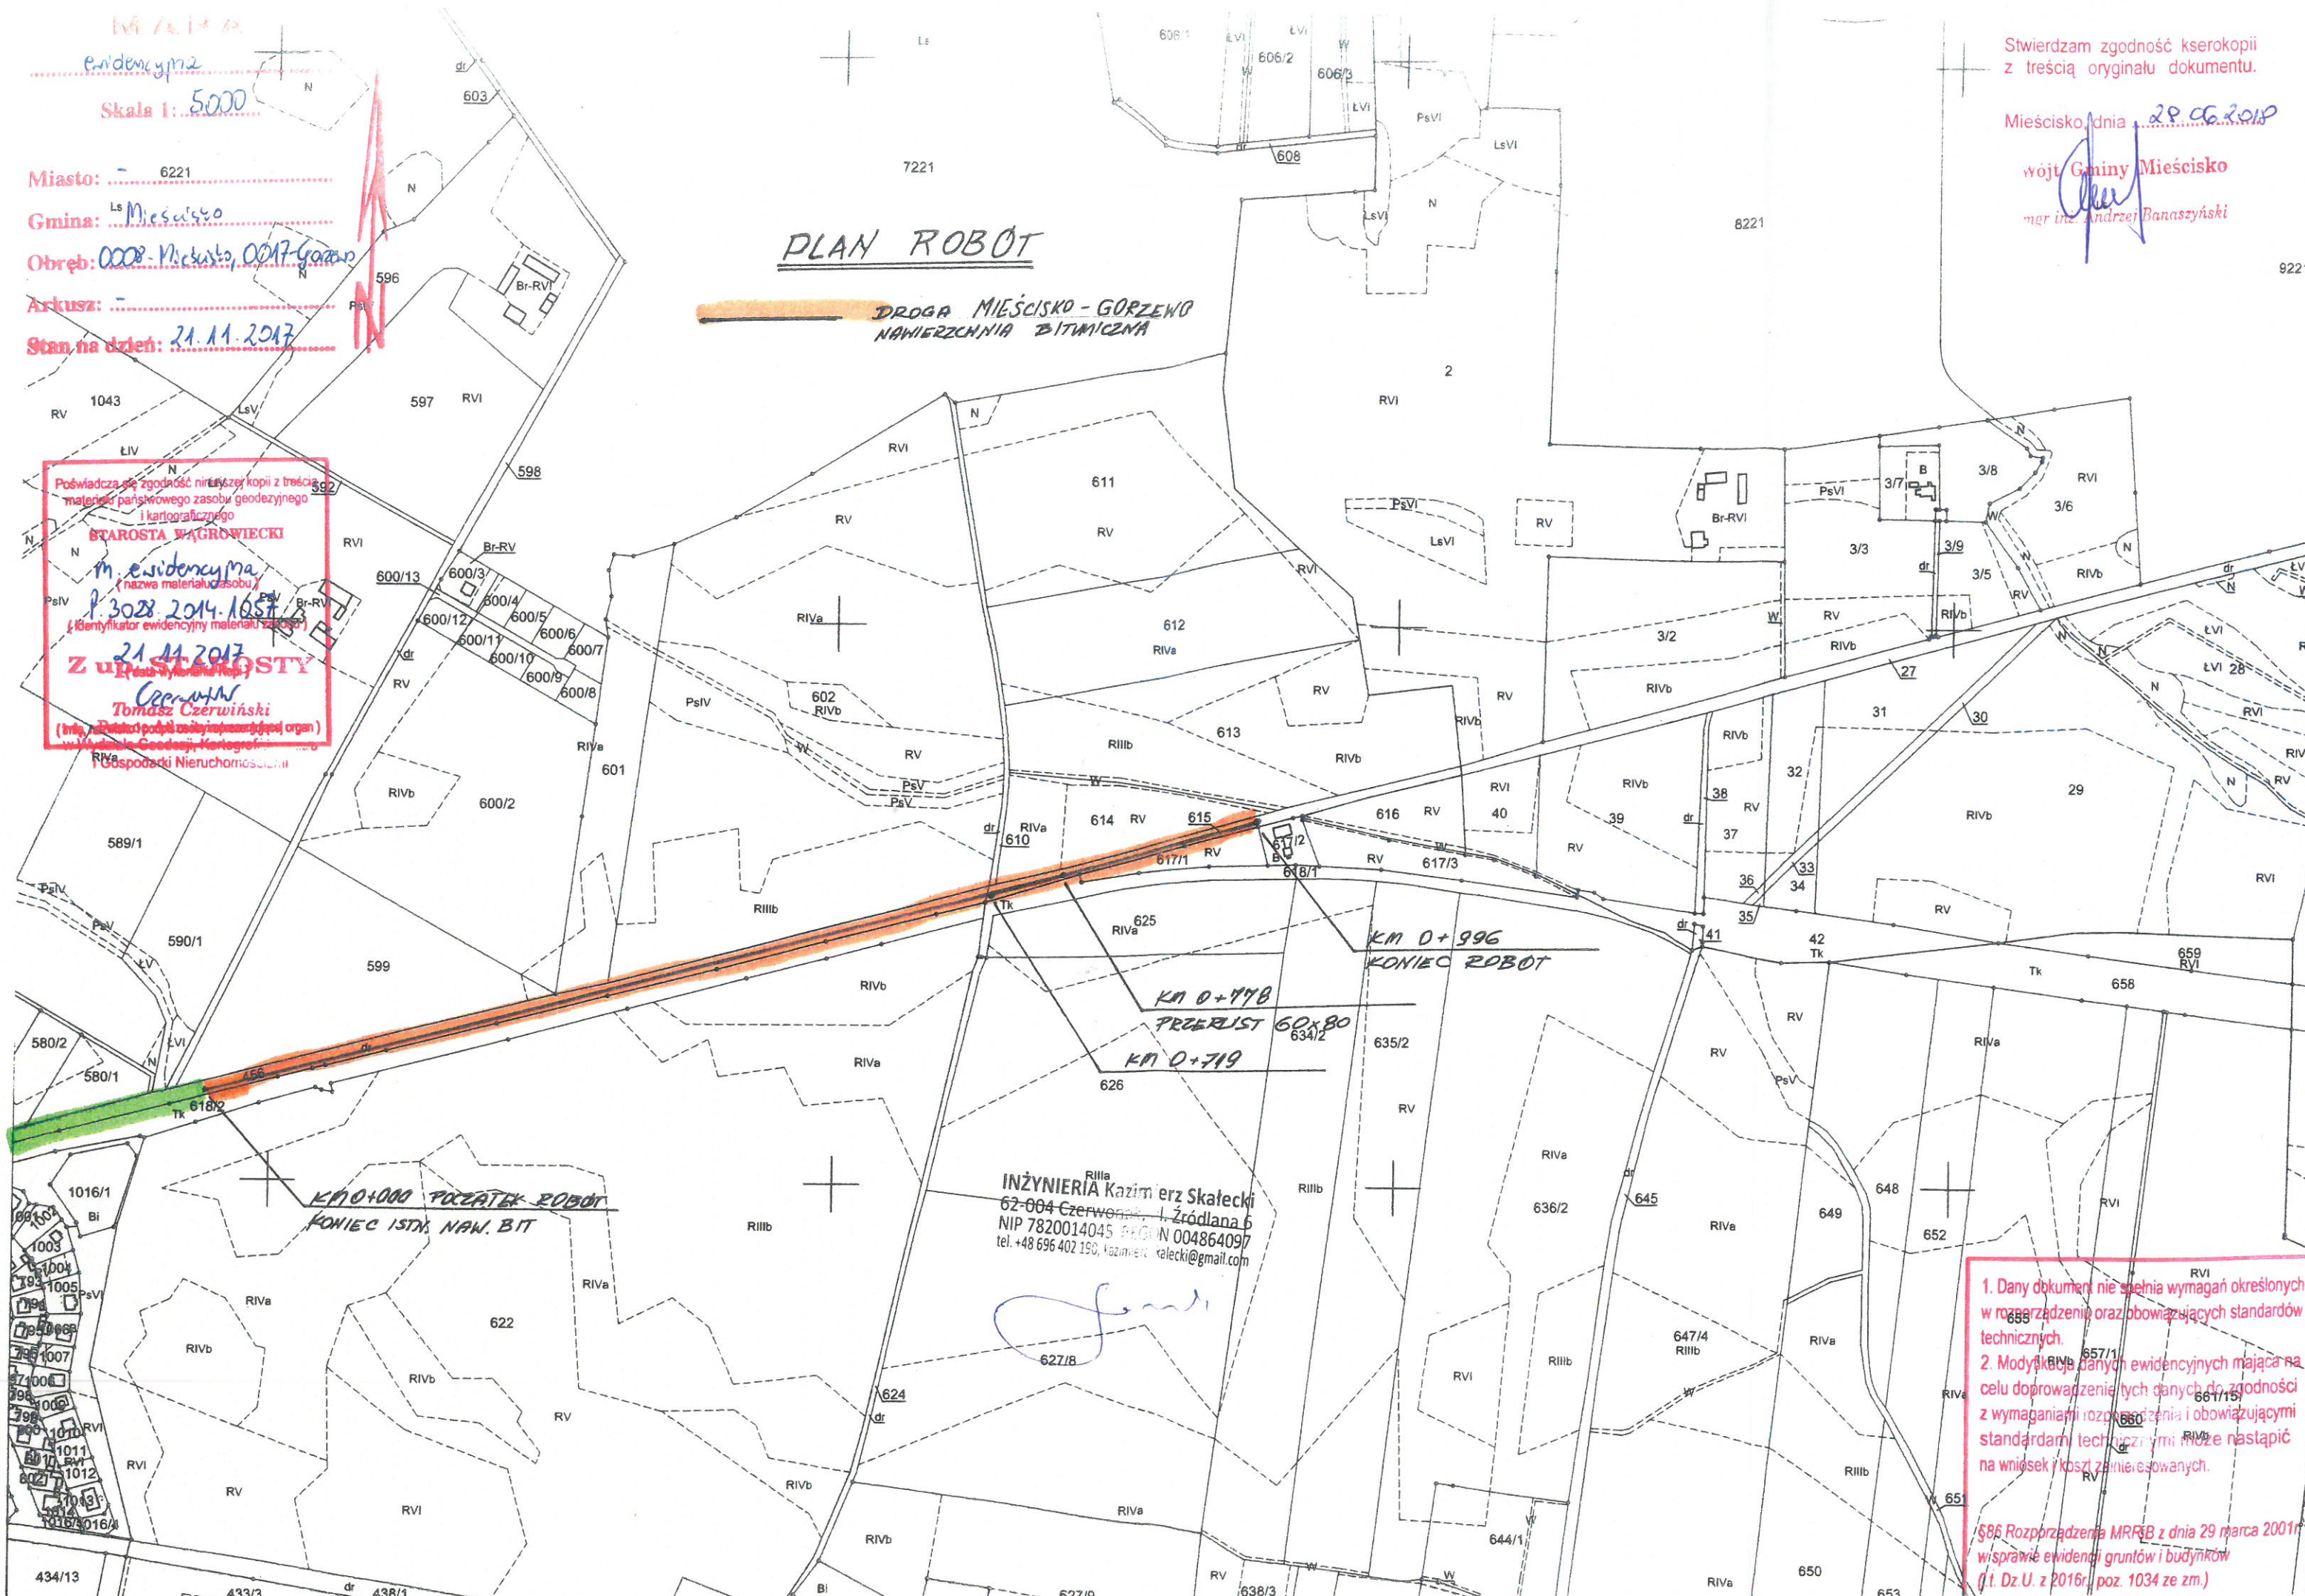


INŻYNIERIA Kazimierz Skatecki
62-004 Czerwona 1, Źródłana 6
NIP 7820014045 REGON 004864097
tel. +48 696 402 190, kazimierz.skatecki@gmail.com

1. Dany dokument nie spełnia wymagań określonych w rozporządzeniu oraz obowiązujących standardów technicznych.
2. Modyfikacja danych ewidencyjnych mająca na celu doprowadzenie tych danych do zgodności z wymaganiami rozporządzenia i obowiązującymi standardami technicznymi może nastąpić na wniosek / koszt zamierzonych.
§86 Rozporządzenia MRRB z dnia 29 marca 2001r. w sprawie ewidencji gruntów i budynków (t. Dz.U. z 2016r. poz. 1034 ze zm.)

MIEŚCISKO - GORZEWO

PRZEKRÓJ NORMALNY

KM 0+000 ÷ 0+996




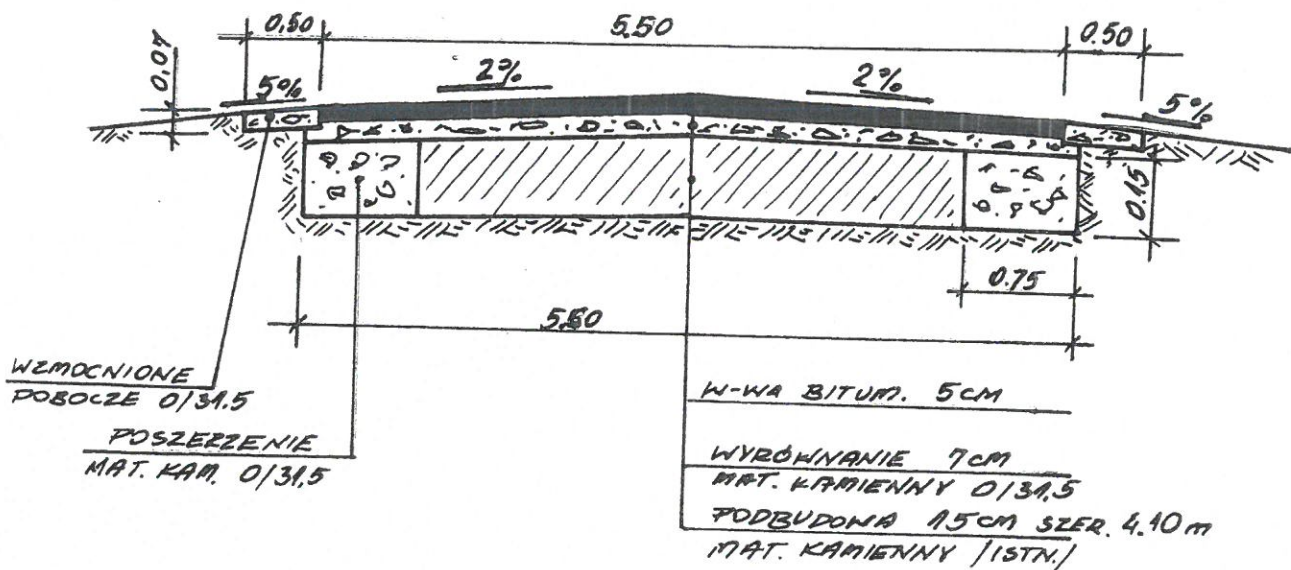


INŻYNIERIA Kazimierz Skatecki
62-004 Czerwonak, ul. Źródlana 6
NIP 7820014045 REGON 004864097
tel. +48 696 402 160, kazimierz.skatecki@gmail.com

Jan

MIEŚCISKO - GORZEWO KM 0+000 ÷ 0+996

SZCZEGÓŁY POSZERZEŃ

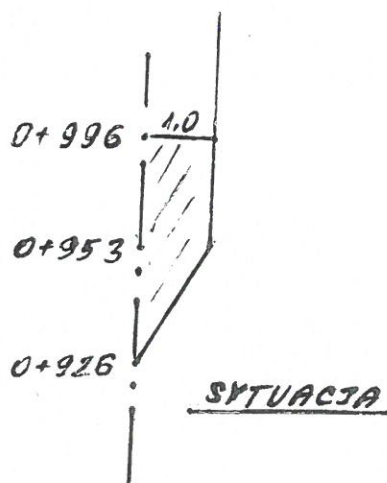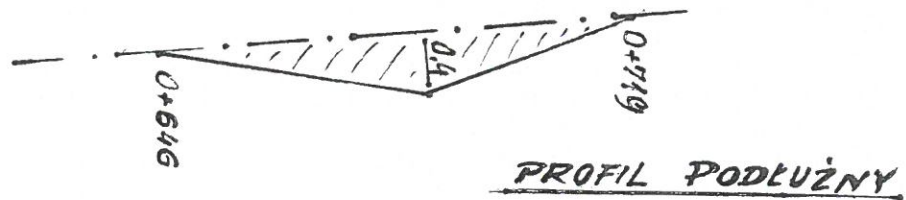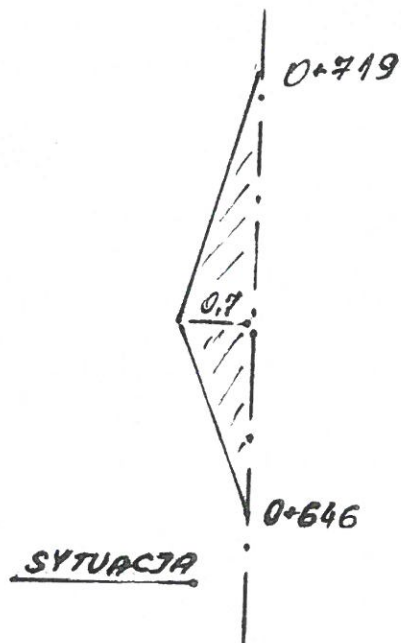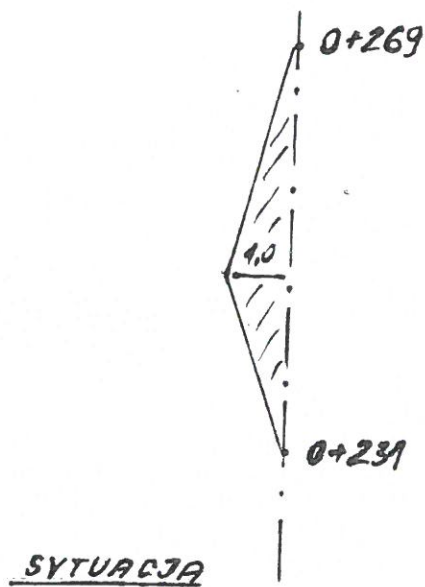

INŻYNIERIA Kazimierz Skąlecki
62-004 Czerwonak, ul. Źródłana 6
NIP 7820014045 REGON 004864097
tel. +48 696 402 190, ksz@skalecki@gmail.com

Handwritten signature