
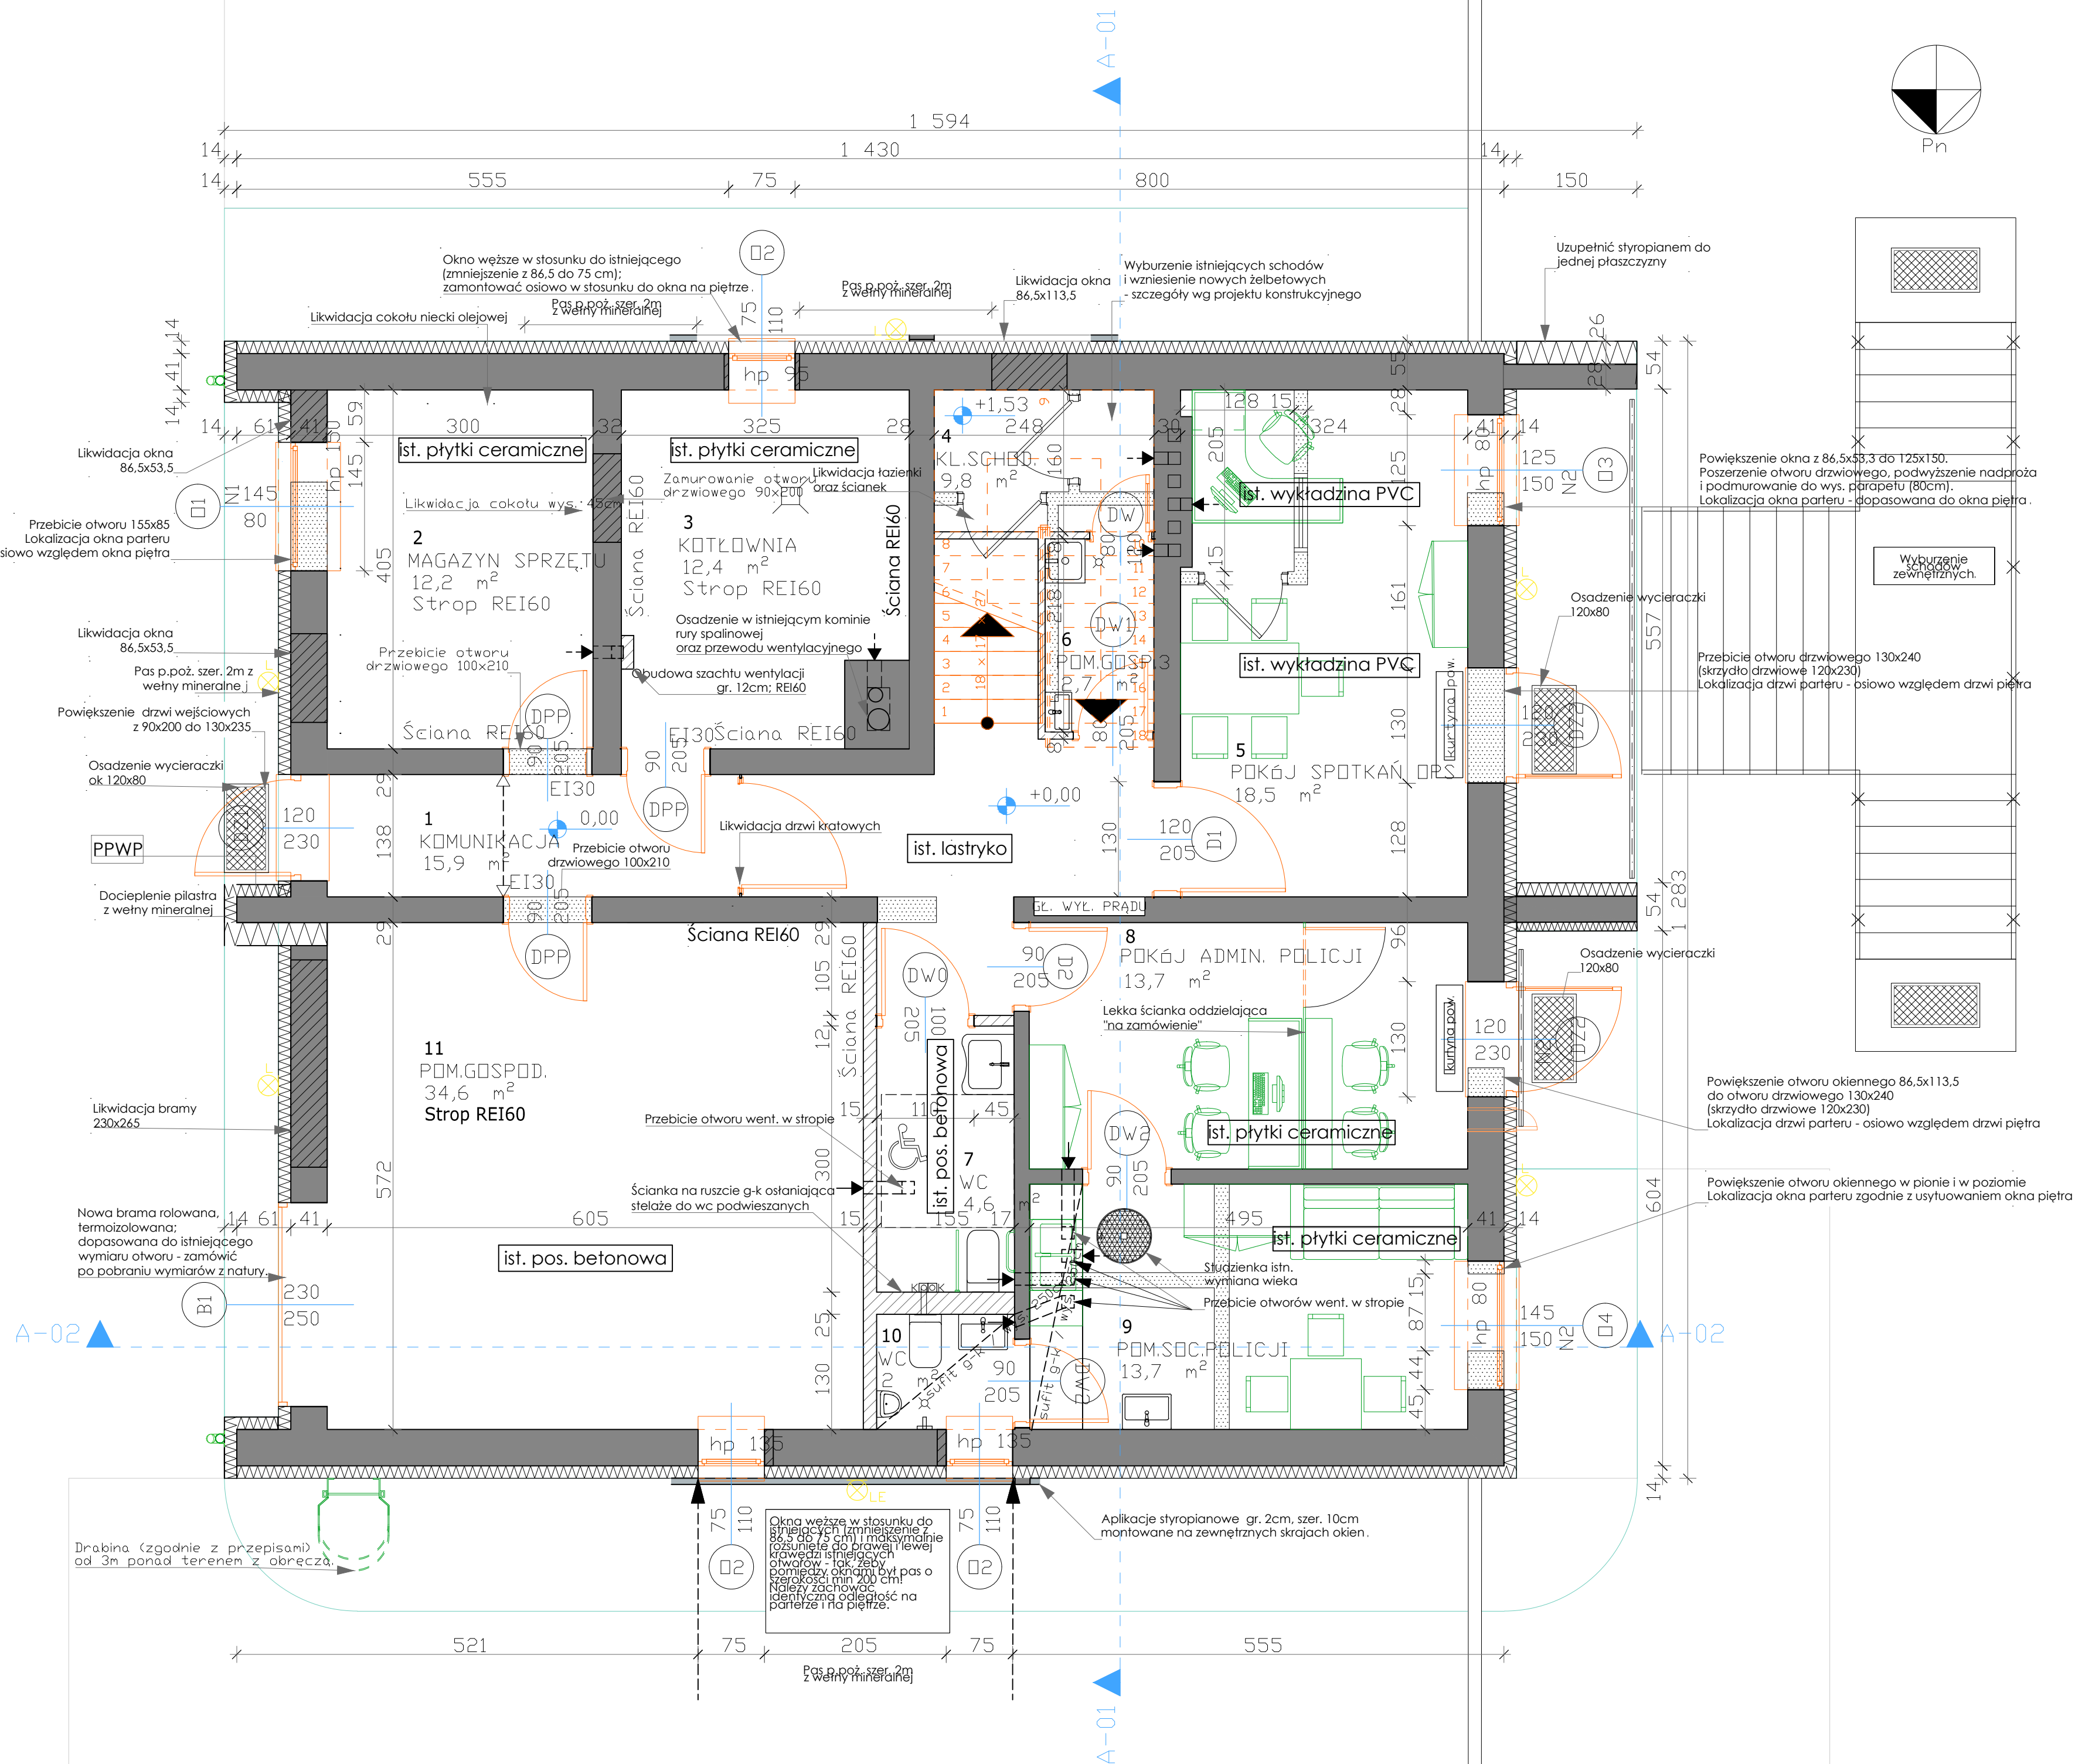


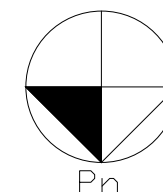

 "PROJECT STUDIO" PROJEKTOWANIE, NADZOROWANIE OBSŁUGA INWESTYCJI UL. CYSTERSKA 6/13, WĄGROWIEC		
GINIA MIĘSCISKO ADRES: PL. POWSTAŃCÓW WŁKP. 62-290 MIĘSCISKO		
INWESTOR		
GŁĘBOKA TERMOMODERNIZACJA WRAZ Z PRZEBUDOWĄ BUDYNKU GMINNEGO POD SIEDZIBĘ OŚRODKA POMOCY SPOŁECZNEJ I POMIESZCZEN DYŻURNYCH POLICJI ADRES: UL. JANOWIECKA 2 62-290 MIĘSCISKO DZ. NR EWID. 280/1, 281/2		
PROJEKT		
RZUT PARTERU - IST. POSADZKI		
TEMAT RYSUNKU	DATA	
1:50	SIERPIEŃ 2019	
SKALA		
mgr inż. CEZARY CHOJNOWSKI		
PROJEKTOWAŁ	UPR. BUD. WKP/0002/POOK/17	
ARCH. - KONSTR.		
BRANŻA	NUMER	STRONA